



POHLED VÝCHODNÍ

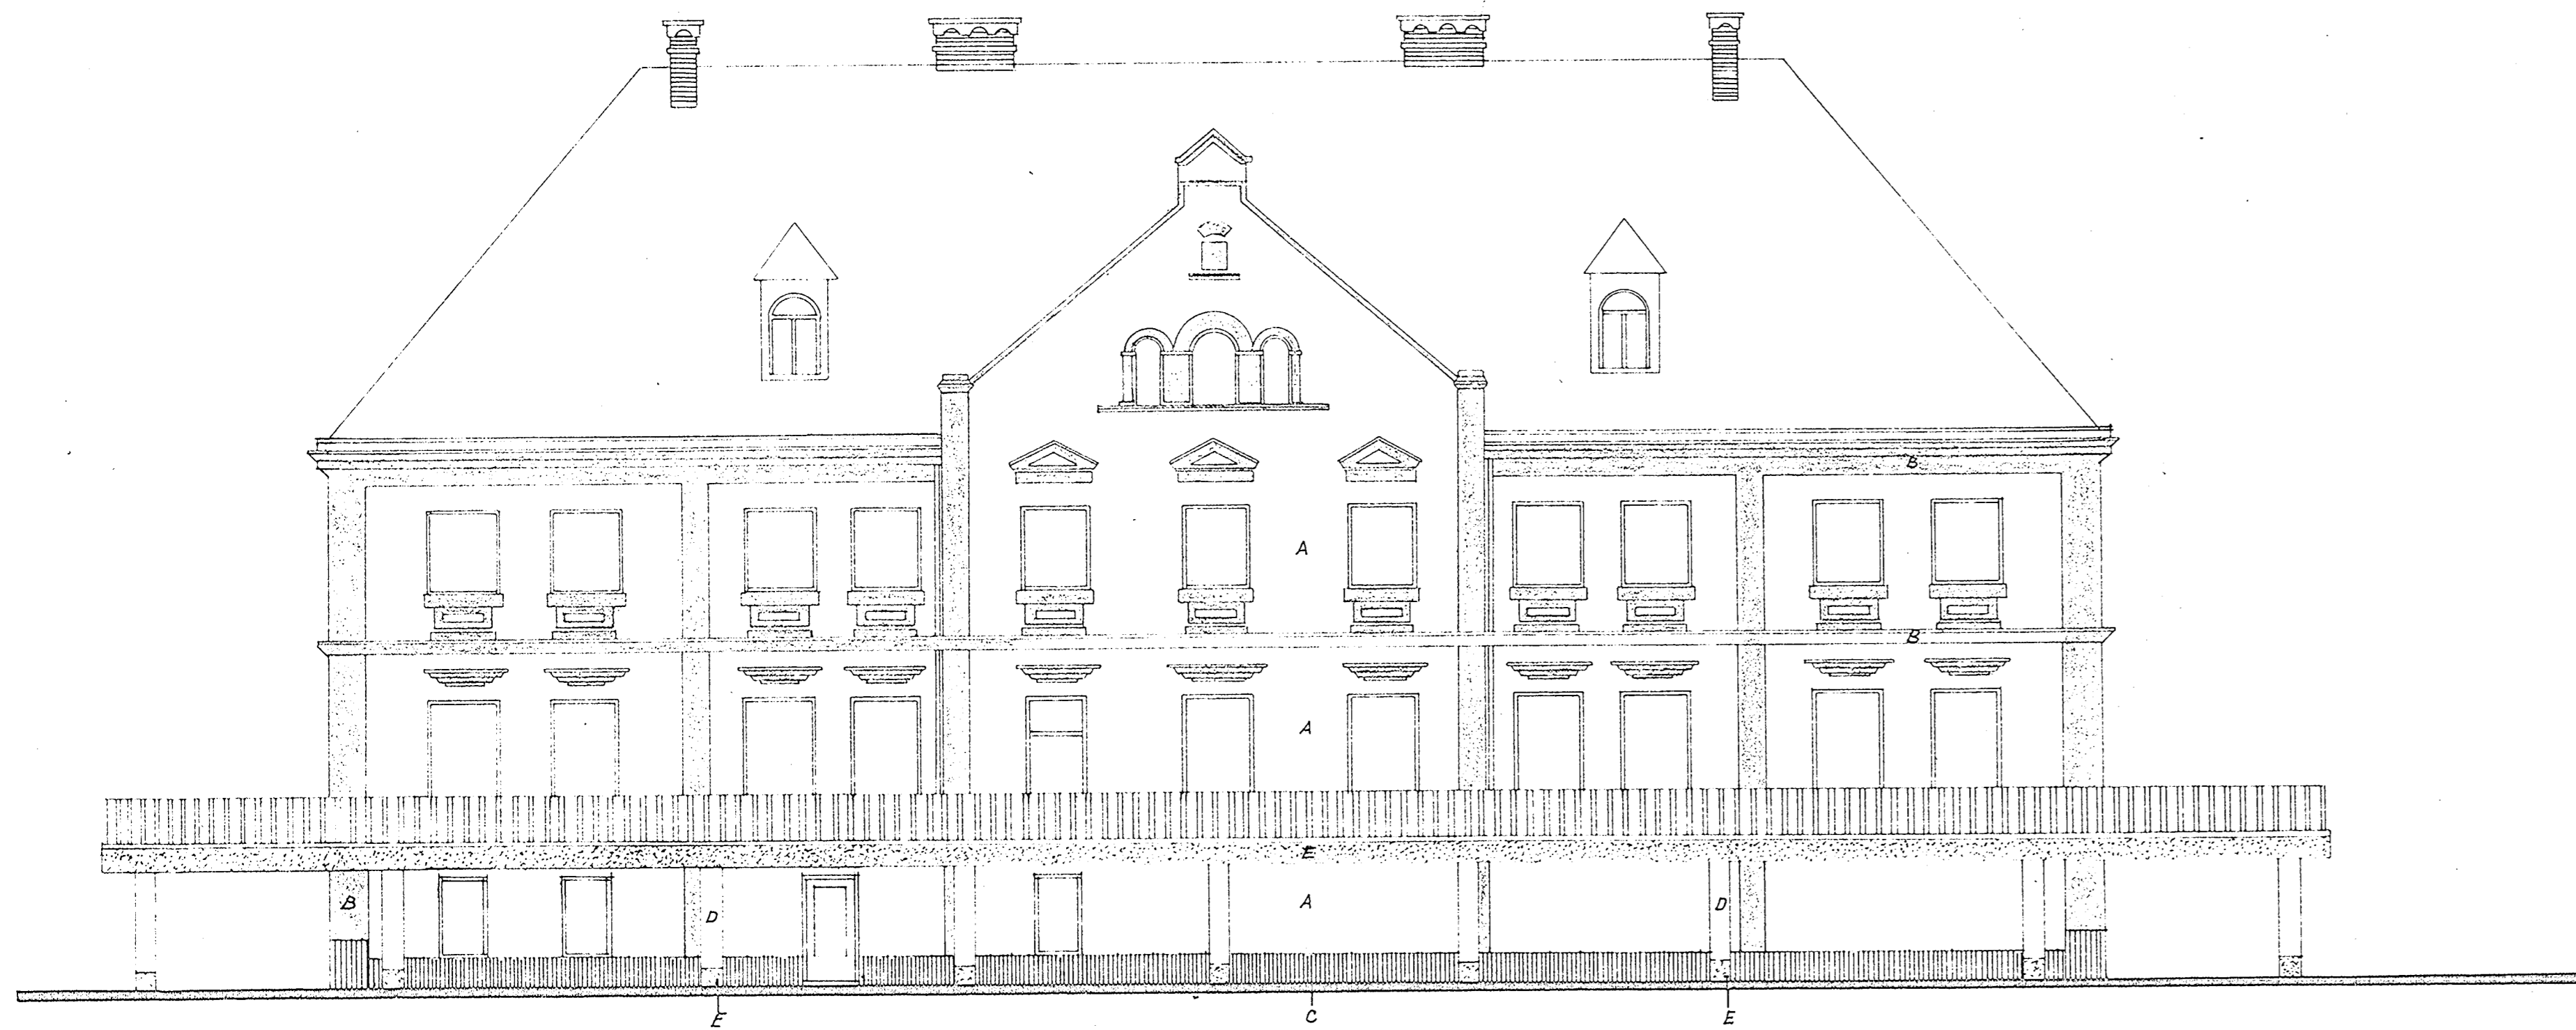


POHLED JIŽNÍ

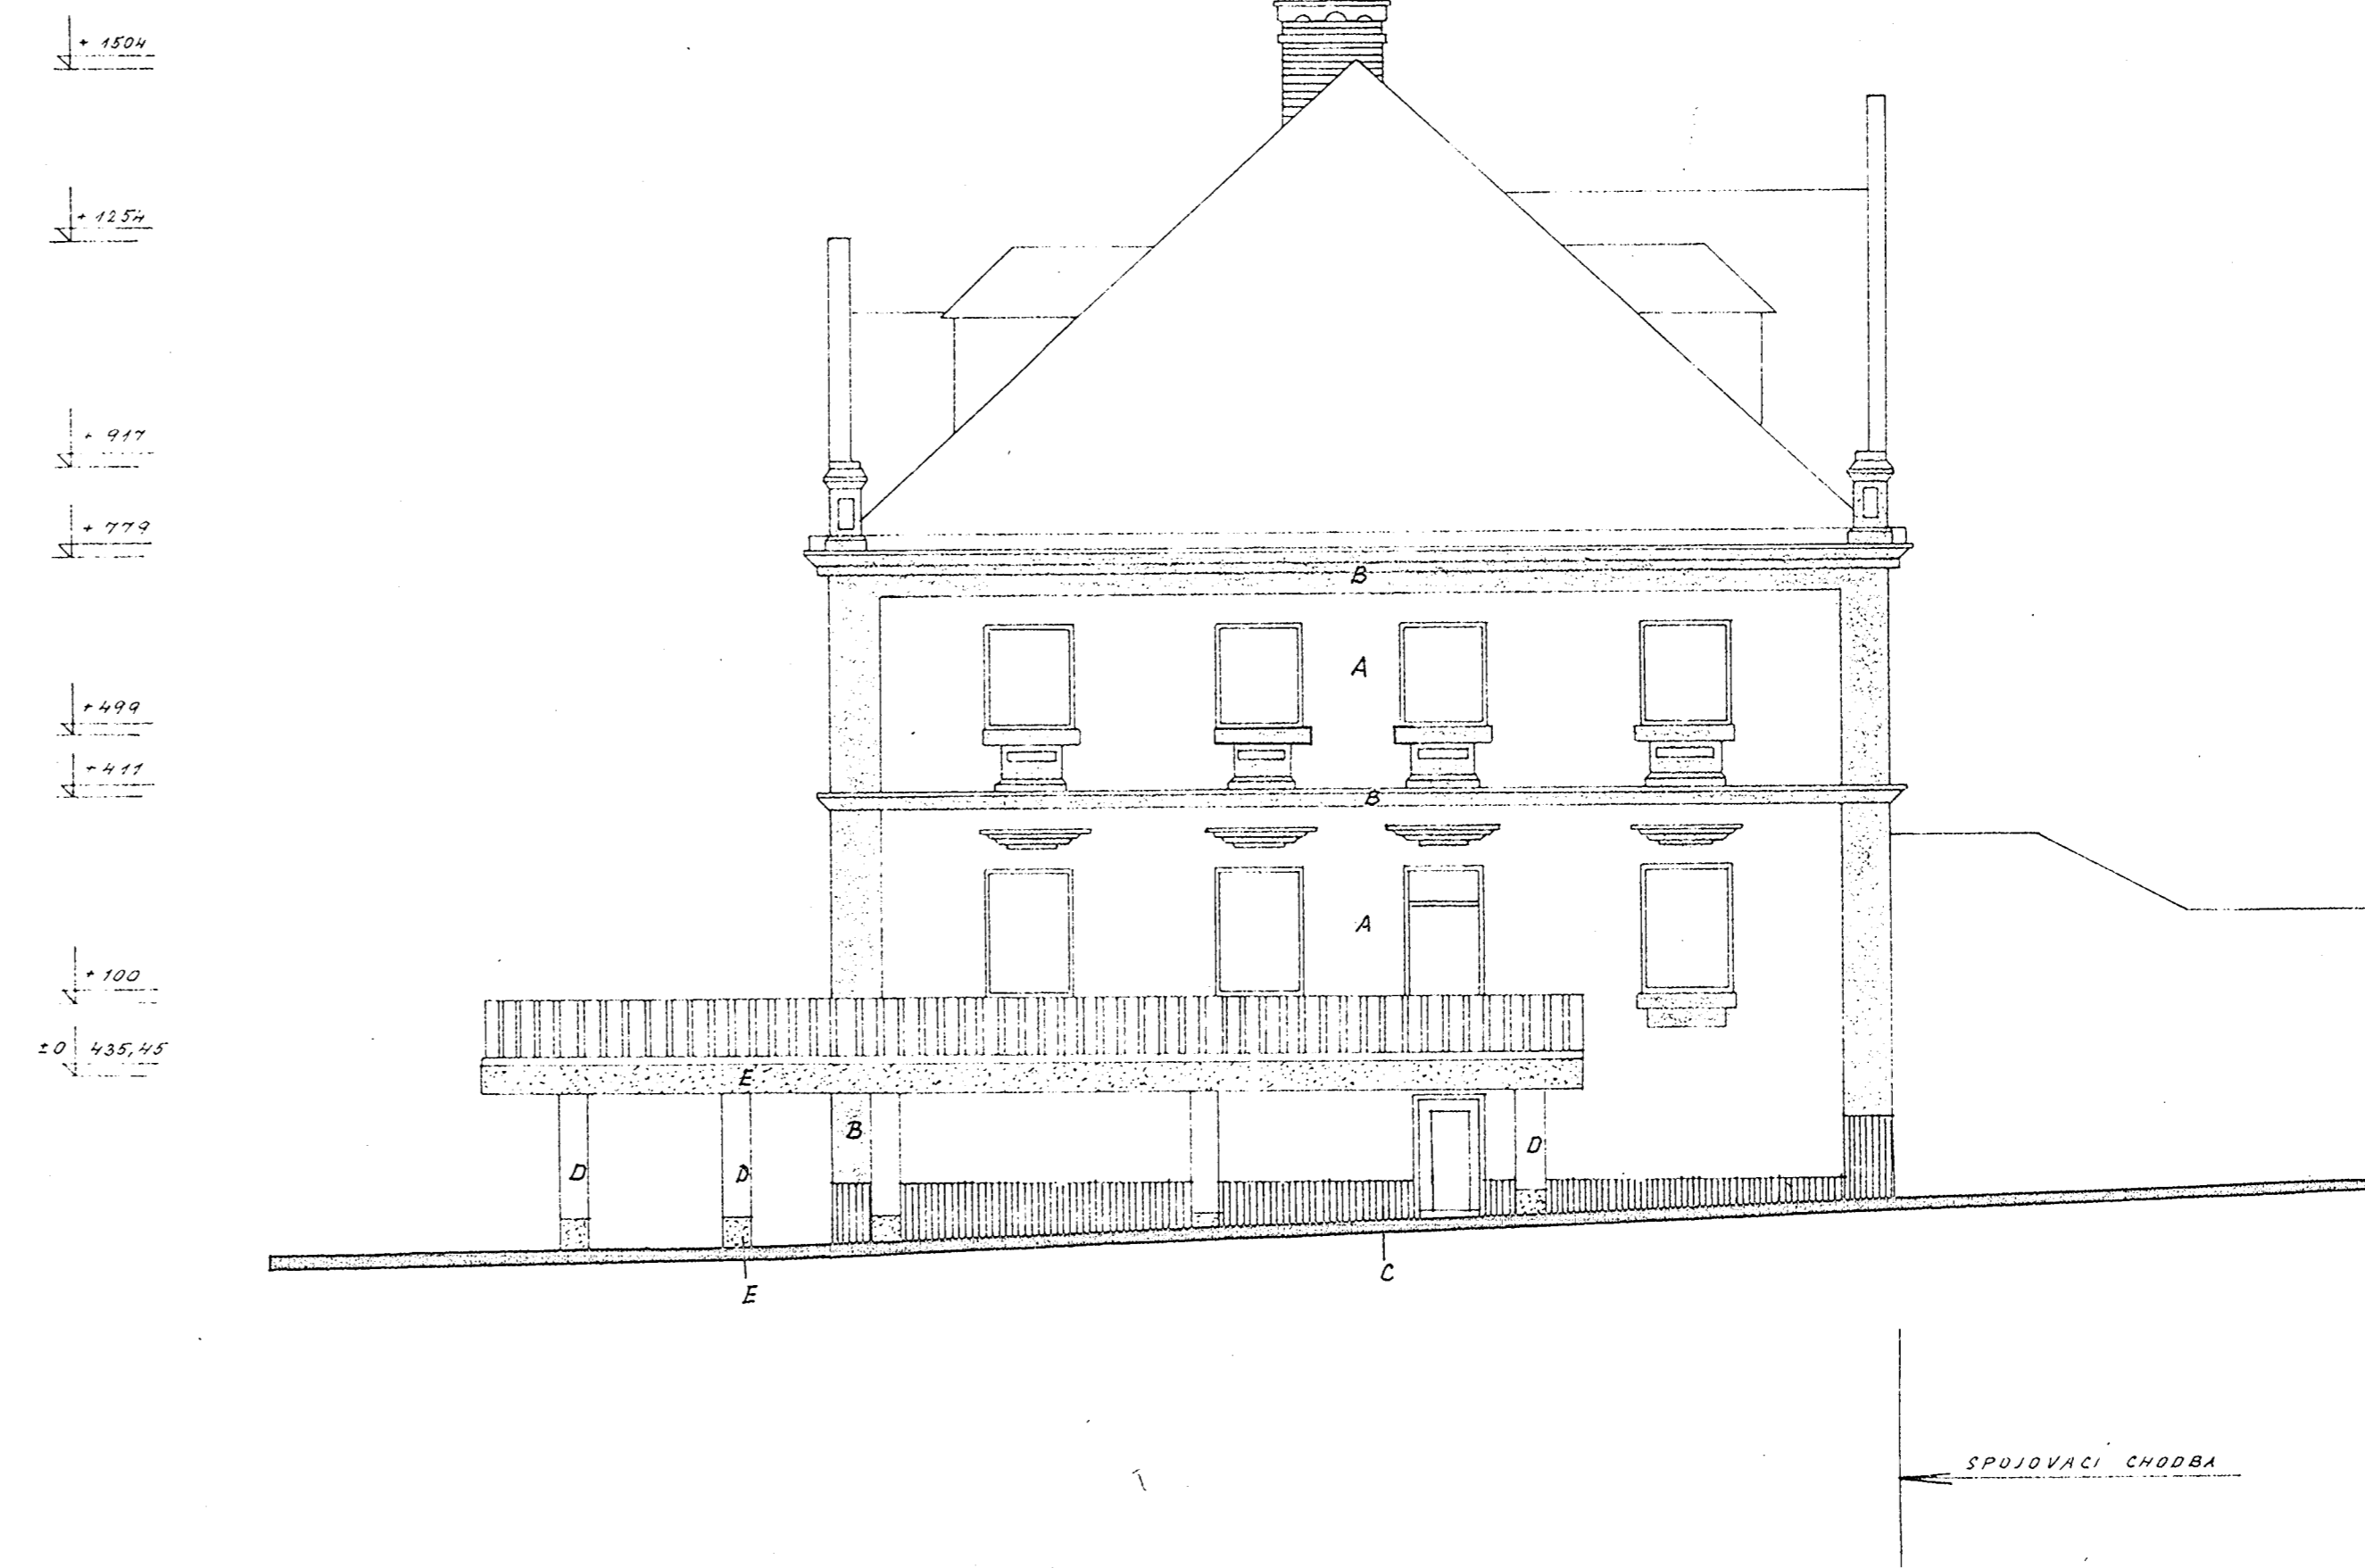

POHLED ZÁPADNÍ



POHLED SEVERNÍ

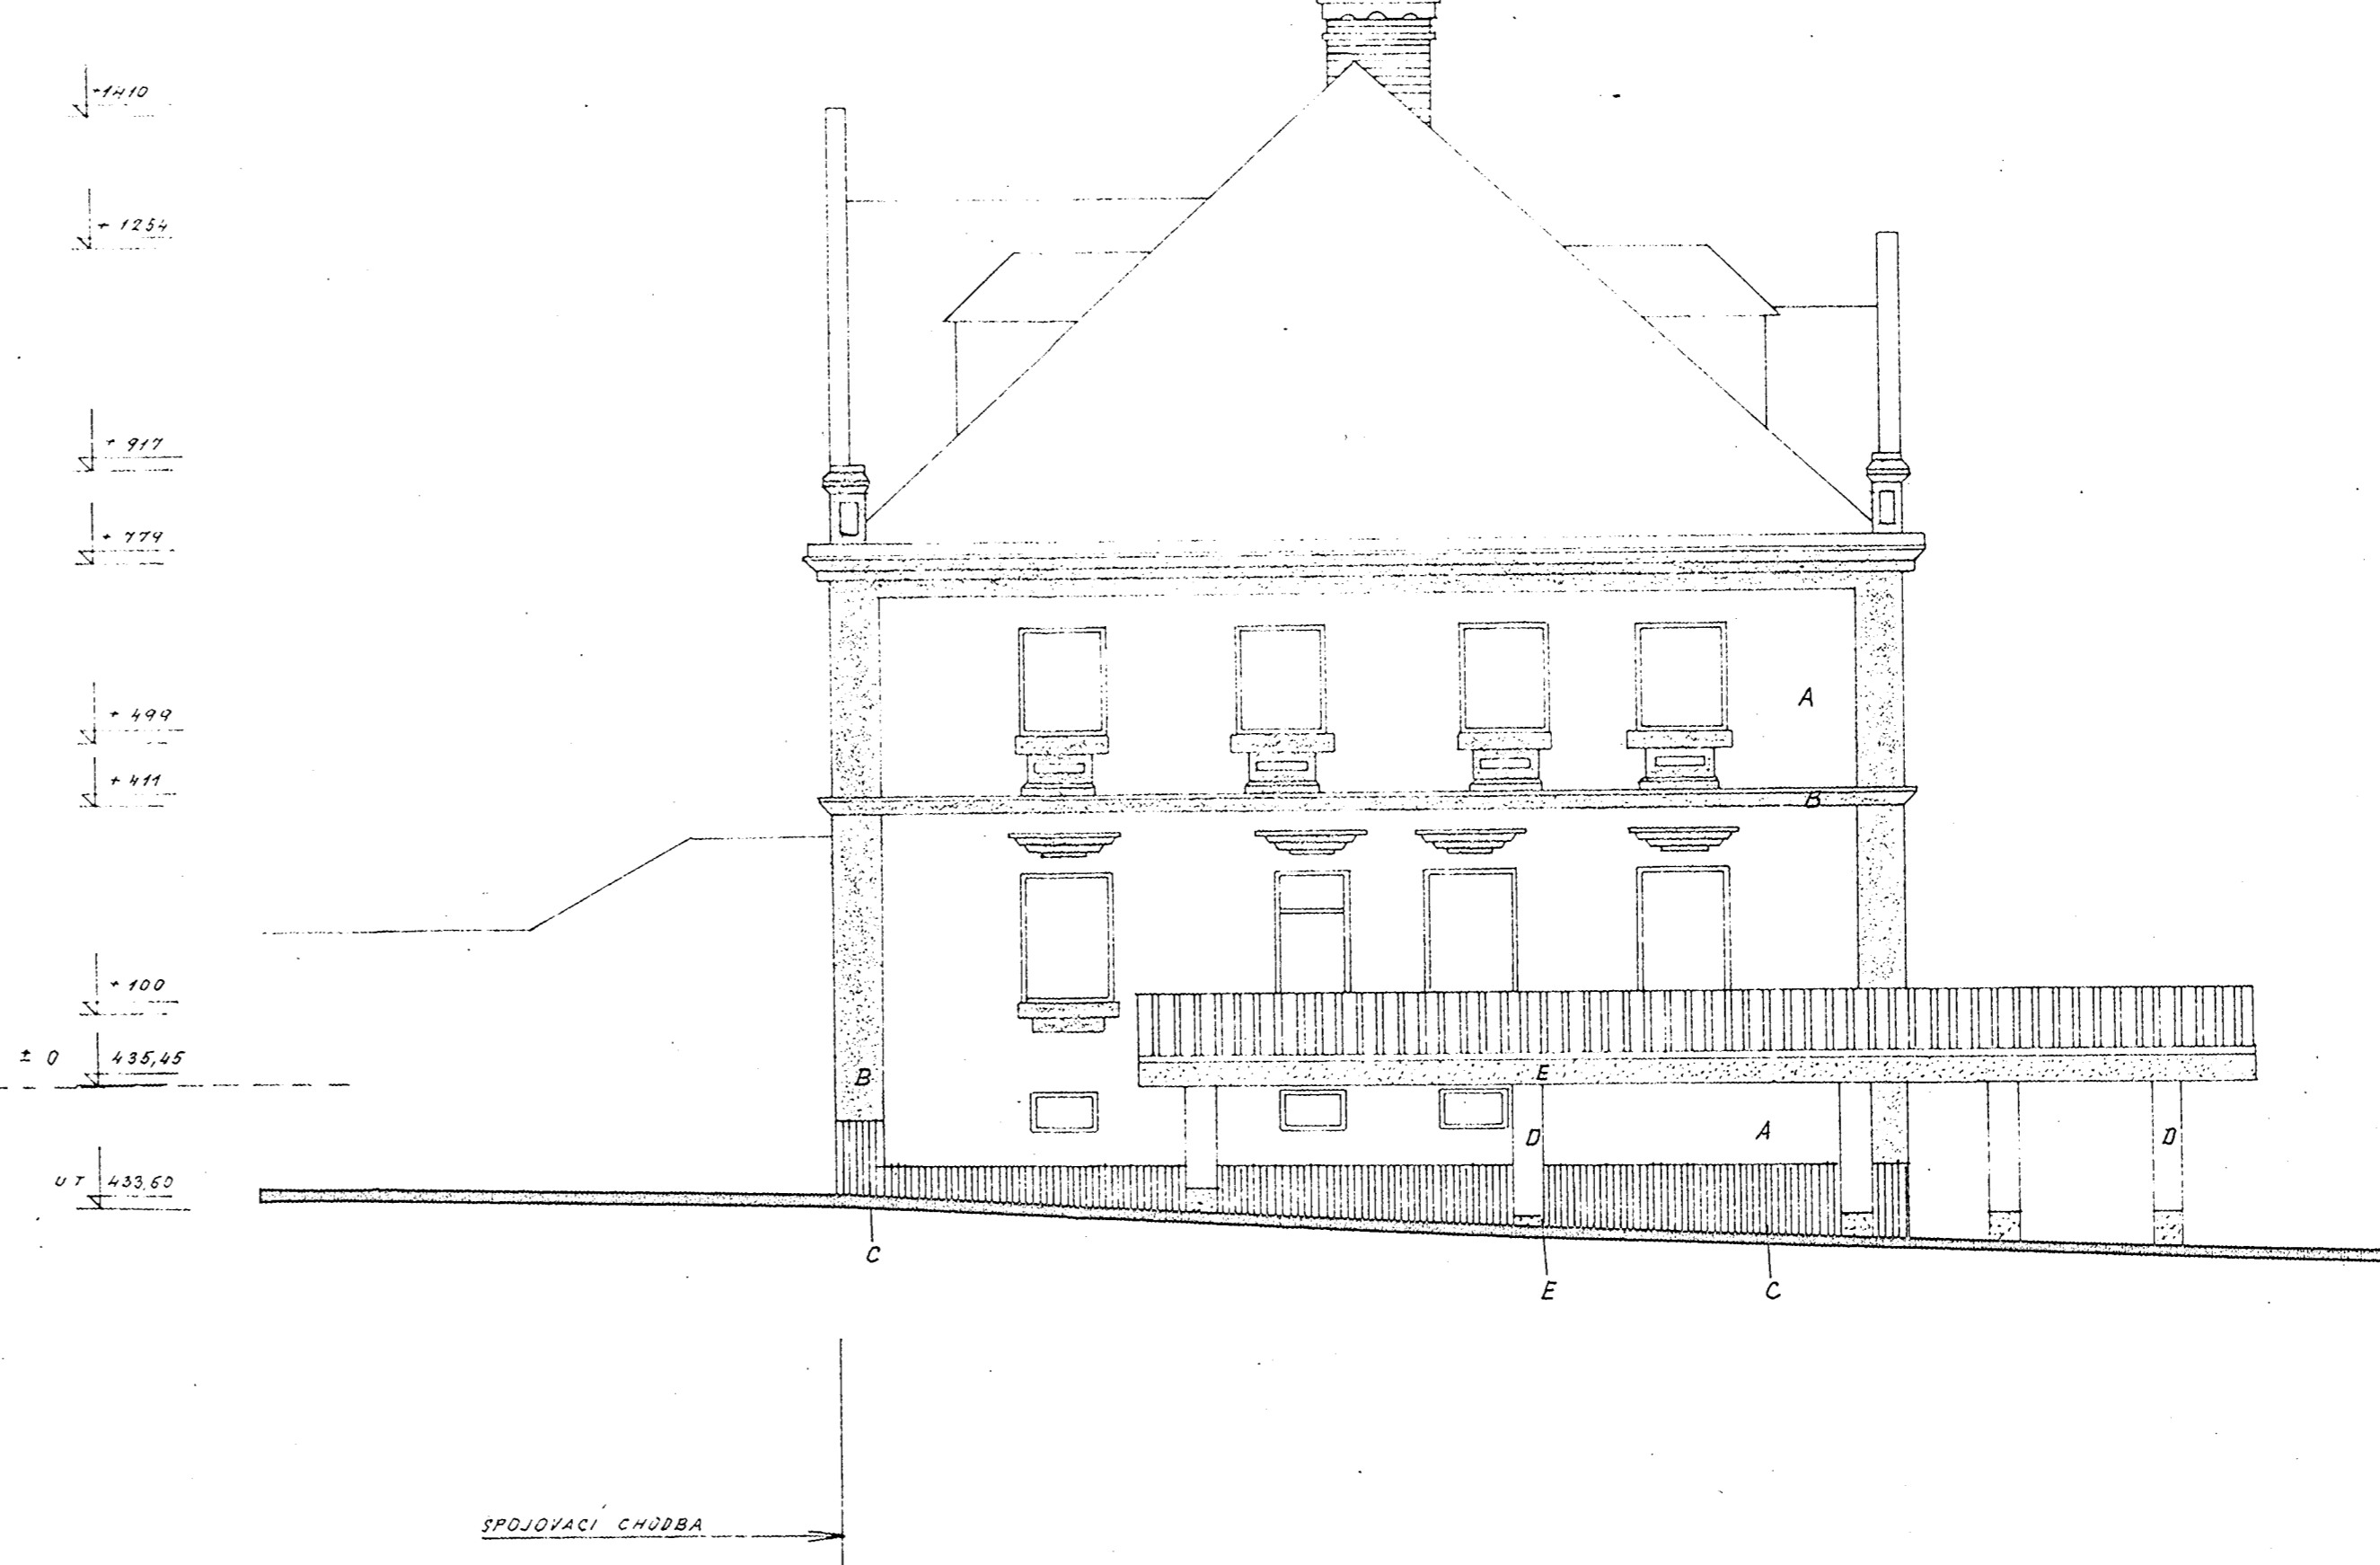

- A BRIZOLIT STRÁKANÝ - BÍLÝ - 50/2
- B BRIZOLIT STRÁKANÝ - SVĚTLNĚDÝ
- C BRÁSKOVÉ TVARNICE 10,5/24/11 CM
- D BRIZOLIT ŠKRABANÝ - BÍLÝ 50/2
- E HRANOR SVĚTLEKROVÝ

ING. ARCH. TOUŽ	ING. ARCH. TOUŽ	
ING. ARCH. TOUŽ	BUŘČKA	1. 11. 1928
ZAPADČESKÝ OVNÝ CHODUTOV	KOUT NA ŠUMAVĚ	10. 4. 1928 VIII. 78. PP. 5735/102
<b>MATEŘSKÁ ŠKOLA V PŘÍRODĚ</b>		
KOUT NA ŠUMAVĚ		
VÝCHOVNÁ ČÁST		
POHLEDY - NOVÝ STAV	1:100	35