


ÚZEMNÍ PLÁN - KOUT NA ŠUMAVĚ

1 : 5 000

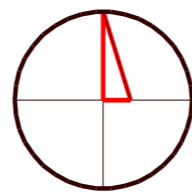

	hranice katastrálního (řešeného) území
	hranice zastavěného území k 31.3.2007 dle vyhl.č. 13/194 Sb.
	zastavěné plochy
	návrhové plochy uvnitř zastavěného území
	stabilizované území
	rozvojové území

	OCHRANA PODZEMNÍCH A POVRCHOVÝCH VOD
	ochranné pásmo vodního zdroje I. stupně
	ochranné pásmo vodního zdroje II. stupně

	ZÁSOBOVÁNÍ VODOU
	skupinový vodovod Týnsko - Domažlice - ochranné pásmo
	vodovod - ochranné pásmo
	vodárenské zařízení - ochranné pásmo
	pož. vedení extrahán. vod


	ODVÁDĚNÍ A ČIŠTĚNÍ ODPADNÍCH VOD
	kanalizační sběrač - ochranné pásmo
	čistična odpadních vod - ochranné pásmo
	odlehčovací komora
	čerpací stanice kanalizace

	ZÁSOBOVÁNÍ PLYNEM
	plynovod VTL - bezpečnostní pásmo
	regulační stanice VTL - max.v. 2000 m/h - výškový pletáček STL 300 kPa
	středotlaký plynovod STL dn 63 - dn 50 PE
	středotlaký plynovod STL dn 63 PE

	SILNIČNÍ DOPRAVA
	silnice II. třídy - ochranné pásmo
	silnice III. třídy - ochranné pásmo
	místní komunikace

	ŽELEZNIČNÍ DOPRAVA
	železniční dráha
	ochranné pásmo železnice
	místo uvažované zastávky ČD

	zóna bydlení individuální
	zóna sportovní rekreace
	zóna rekreace - zahrádkové osady
	zóna drobné a průmyslové výroby
	zóna zemědělské výroby specifické
	zóna sídelní zeleně
	zóna rekreace individuální
	zóna technické vybavenosti

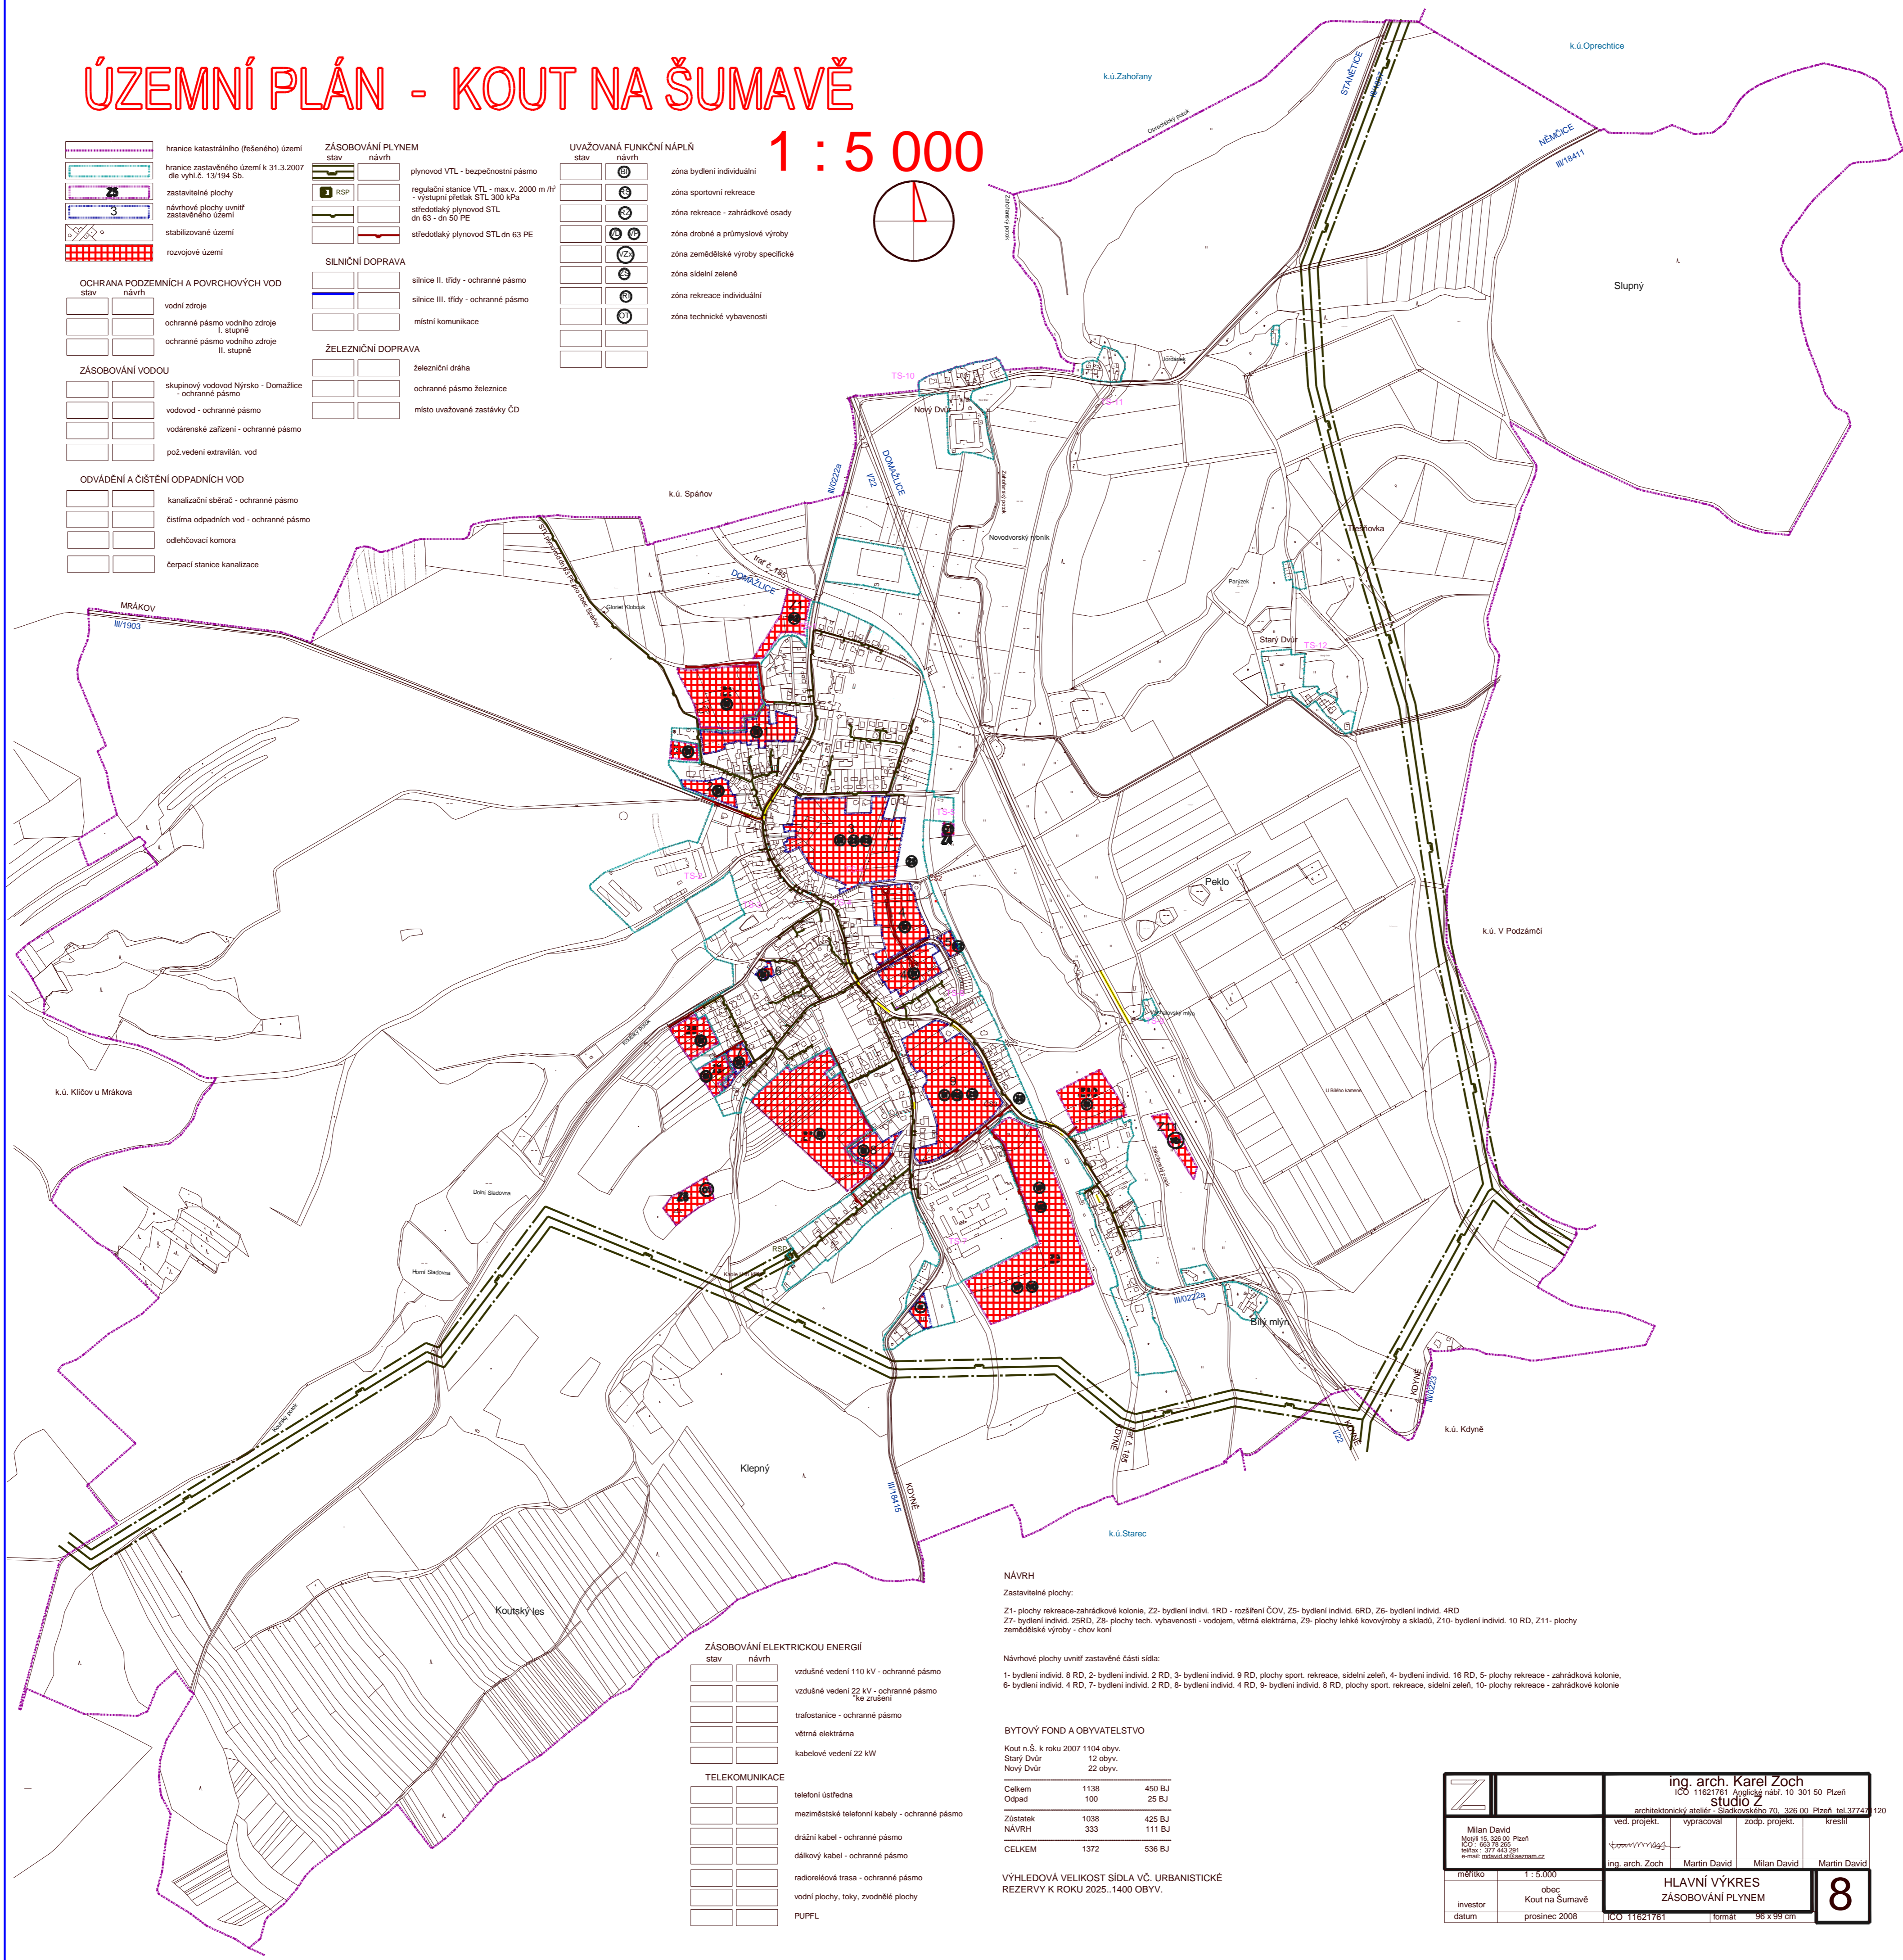

	ZÁSOBOVÁNÍ ELEKTRICKOU ENERGIÍ
	vzdušné vedení 110 kV - ochranné pásmo
	vzdušné vedení 22 kV - ochranné pásmo
	trafostanice - ochranné pásmo
	větrná elektrárna
	kabelové vedení 22 kV
	TELEKOMUNIKACE
	telefonní ústředna
	meziměstské telefonní kabely - ochranné pásmo
	drátový kabel - ochranné pásmo
	dálkový kabel - ochranné pásmo
	radioréleová trasa - ochranné pásmo
	vodní plochy, toky, vodní plochy
	PUPFL

NÁVRH
 Zastavěné plochy:
 Z1 - plochy rekreace-zahrádkové kolonie, Z2 - bydlení indiv. 1RD - rozšíření ČOV, Z5 - bydlení indiv. 6RD, Z6 - bydlení indiv. 4RD
 Z7 - bydlení indiv. 2RD, Z8 - plochy tech. vybavenosti - vodjem, větrná elektrárna, Z9 - plochy tech. kovovýroby a skladi, Z10 - bydlení indiv. 10 RD, Z11 - plochy zemědělské výroby - chov koní

Návrhové plochy uvnitř zastavěné části sídla:
 1- bydlení indiv. 8 RD, 2- bydlení indiv. 2 RD, 3- bydlení indiv. 9 RD, plochy sport. rekreace, sídelní zeleň, 4- bydlení indiv. 16 RD, 5- plochy rekreace - zahrádkové kolonie, 6- bydlení indiv. 4 RD, 7- bydlení indiv. 2 RD, 8- bydlení indiv. 4 RD, 9- bydlení indiv. 8 RD, plochy sport. rekreace, sídelní zeleň, 10- plochy rekreace - zahrádkové kolonie

BYTŮVÝ FOND A OBYVATELSTVO
 Kout n.Š. k roku 2007 1104 obyv.
 Starý Dvůr 12 obyv.
 Nový Dvůr 22 obyv.

CELKEM	1138	450 BJ
Odpad	100	25 BJ
Zůstatek	1038	425 BJ
NÁVRH	333	111 BJ
CELKEM	1372	536 BJ

VÝHLEDOVÁ VELIKOST SÍDLA VČ. URBANISTICKÉ REZERVY K ROKU 2025. 1400 OBYV.

	ing. arch. Karel Zoch IČO 11621761 architektonický atelier - Sladkovského 70, 328 00 Píseň tel. 37743 120		
	vedl. projekt.	výpracoval	sozp. projekt.
Milan David Mojžíš 13, 328 00 Píseň IČO: 60 378 285 tel: 377 641 291 e-mail: mda@studiozoch.cz	architekt	Milan David	Martin David
investor	obec Kout na Šumavě	HLAVNÍ VÝKRES	ZÁSOBOVÁNÍ PLYNEM
datum	prosinec 2008	IČO 11621761	formát 96 x 99 cm

8