



# ÚZEMNÍ PLÁN - KOUT NA ŠUMAVĚ

## 1 : 5 000

	hranice katastrálního území (řešeného) území dle vyhl.č.131/1994 Sb.
	Z5 zastavitelné plochy
	3 návrhové plochy uvnitř zastavitelného území
	rozvojová území
	vodní zdroje
	ochranné pásmo vodního zdroje I.stupně
	ochranné pásmo vodního zdroje II.stupně
	skupinový vodovod Njrásko-Domažlice
	vodovod
	vododjem
	kanalizace jednotná
	kanalizace splašková
	kanalizace dešťová
	odhčovací komora
	čerpací stanice kanalizace
	kanalizační vývěv
	čistírna odpadních vod-ochranné pásmo

	ZÁSOBOVÁNÍ PLYNEM návrh
	plynovod VTL-bezpečnostní pásmo
	regulační stanice VTL-ochranné pásmo
	silnice I.řídny-ochranné pásmo
	silnice III.řídny-ochranné pásmo
	místní komunikace
	železniční dráha
	ochranné pásmo železnice
	místo uvažované zastávky ČD

	zóna bydlení individuální
	zóna sportovní rekreace
	zóna rekreace-zahrádkové osady
	zóna drobné a průmyslové výroby
	zóna zemědělské výroby specifické
	zóna sídelní zeleně
	zóna rekreace individuální
	zóna technické vybavenosti

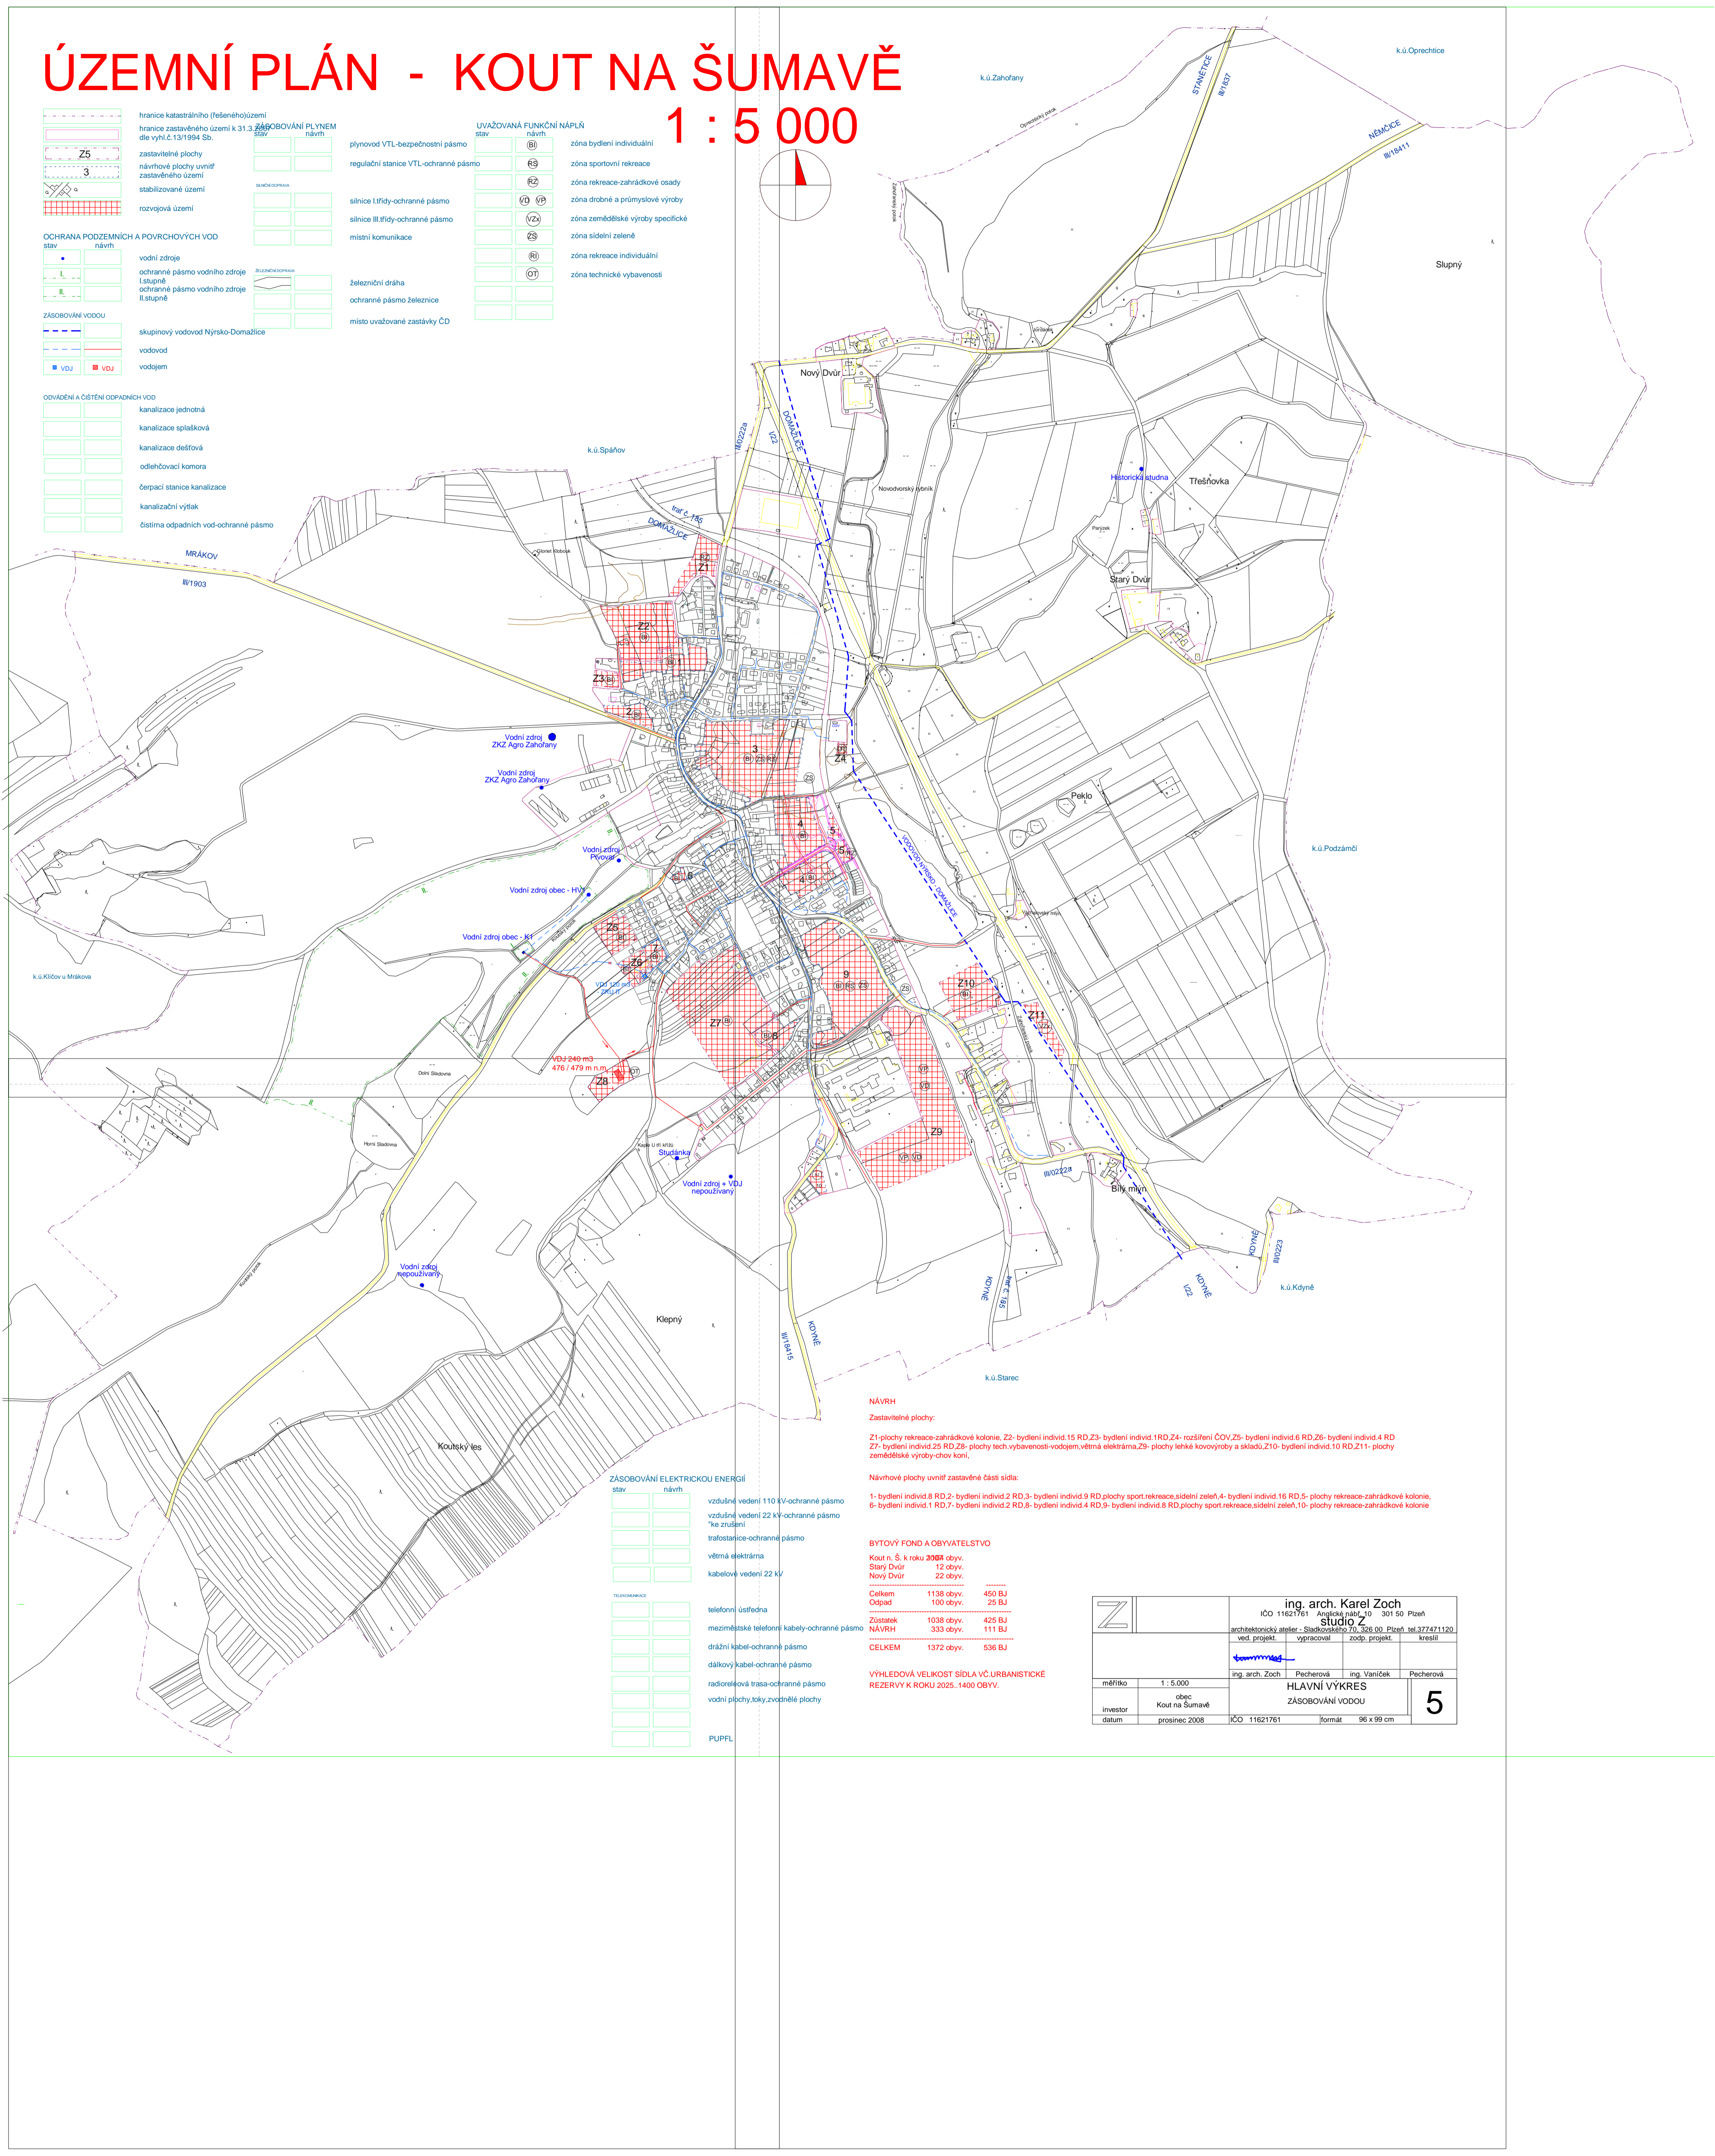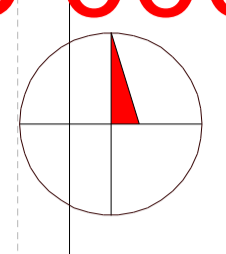

	ZÁSOBOVÁNÍ ELEKTRICKOU ENERGIÍ návrh
	vzdružené vedení 110 kV-ochranné pásmo
	vzdružené vedení 22 kV-ochranné pásmo "ke zrušení"
	trafostanice-ochranné pásmo
	větrná elektrárna
	kabelové vedení 22 kV
	TELEKOMUNIKACE
	telefonní ústředna
	meziměstské telefonní kabely-ochranné pásmo
	dražní kabel-ochranné pásmo
	dálkový kabel-ochranné pásmo
	radioreléová trasa-ochranné pásmo
	vodní plochy, toky, zvodňené plochy
	PUPPL

**NÁVRH**  
**Zastavitelné plochy:**  
 Z1-plochy rekreace-zahrádkové kolonie, Z2- bytlení individ.15 RD,Z3- bytlení individ.1RD,Z4- rozšíření ČOV,Z5- bytlení individ.6 RD,Z6- bytlení individ.4 RD  
 Z7- bytlení individ.25 RD,Z8- plochy tech.vybavenosti-vododjem,větrná elektrárna,Z9- plochy lehké kovoviny za sklady,Z10- bytlení individ.10 RD,Z11- plochy zemědělské výroby-chovy koní,  
 Návrhové plochy uvnitř zastavěné části sídla:  
 1- bytlení individ.8 RD 2- bytlení individ.2 RD 3- bytlení individ.9 RD plochy sport,rekreace,sídelní zeleň,4- bytlení individ.16 RD,5- plochy rekreace-zahrádkové kolonie, 6- bytlení individ.1 RD,7- bytlení individ.2 RD,8- bytlení individ.4 RD,9- bytlení individ.8 RD plochy sport,rekreace,sídelní zeleň,10- plochy rekreace-zahrádkové kolonie

**BYTOVÝ FOND A OBYVATELSTVO**  
 Kout n. Š. k roku 2008 obyv. 1138  
 Starý Dvůr 12 obyv.  
 Nový Dvůr 22 obyv.  
 Celkem 1138 obyv. 450 BJ  
 Odpad 100 obyv. 25 BJ  
 Zůstatek 1038 obyv. 425 BJ  
 NÁVRH 333 obyv. 111 BJ  
 CELKEM 1372 obyv. 536 BJ

**VÝLEDOVÁ VELIKOST SÍDLA VČ URBANISTICKE REZERVY K ROKU 2025.1400 OBYV.**

	ing. arch. Karel Zoch		
	ICO 11621761	Anglická pab. 10	301 50 Píseň
architektonický atelier - Sladkovského 70, 320 00 Píseň, tel. 377471120			
vedl. projekt.	vypřacoval	zprac. projekt.	kreslil
ing. arch. Zoch	Pecherová	ing. Vaniček	Pecherová
HLAVNÍ VÝKRES			
ZÁSOBOVÁNÍ VODOU			
mřítko	1 : 5.000	5	
investor	obec Kout na Šumavě		
datum	prosinec 2008		
ICO	11621761	formát	96 x 99 cm