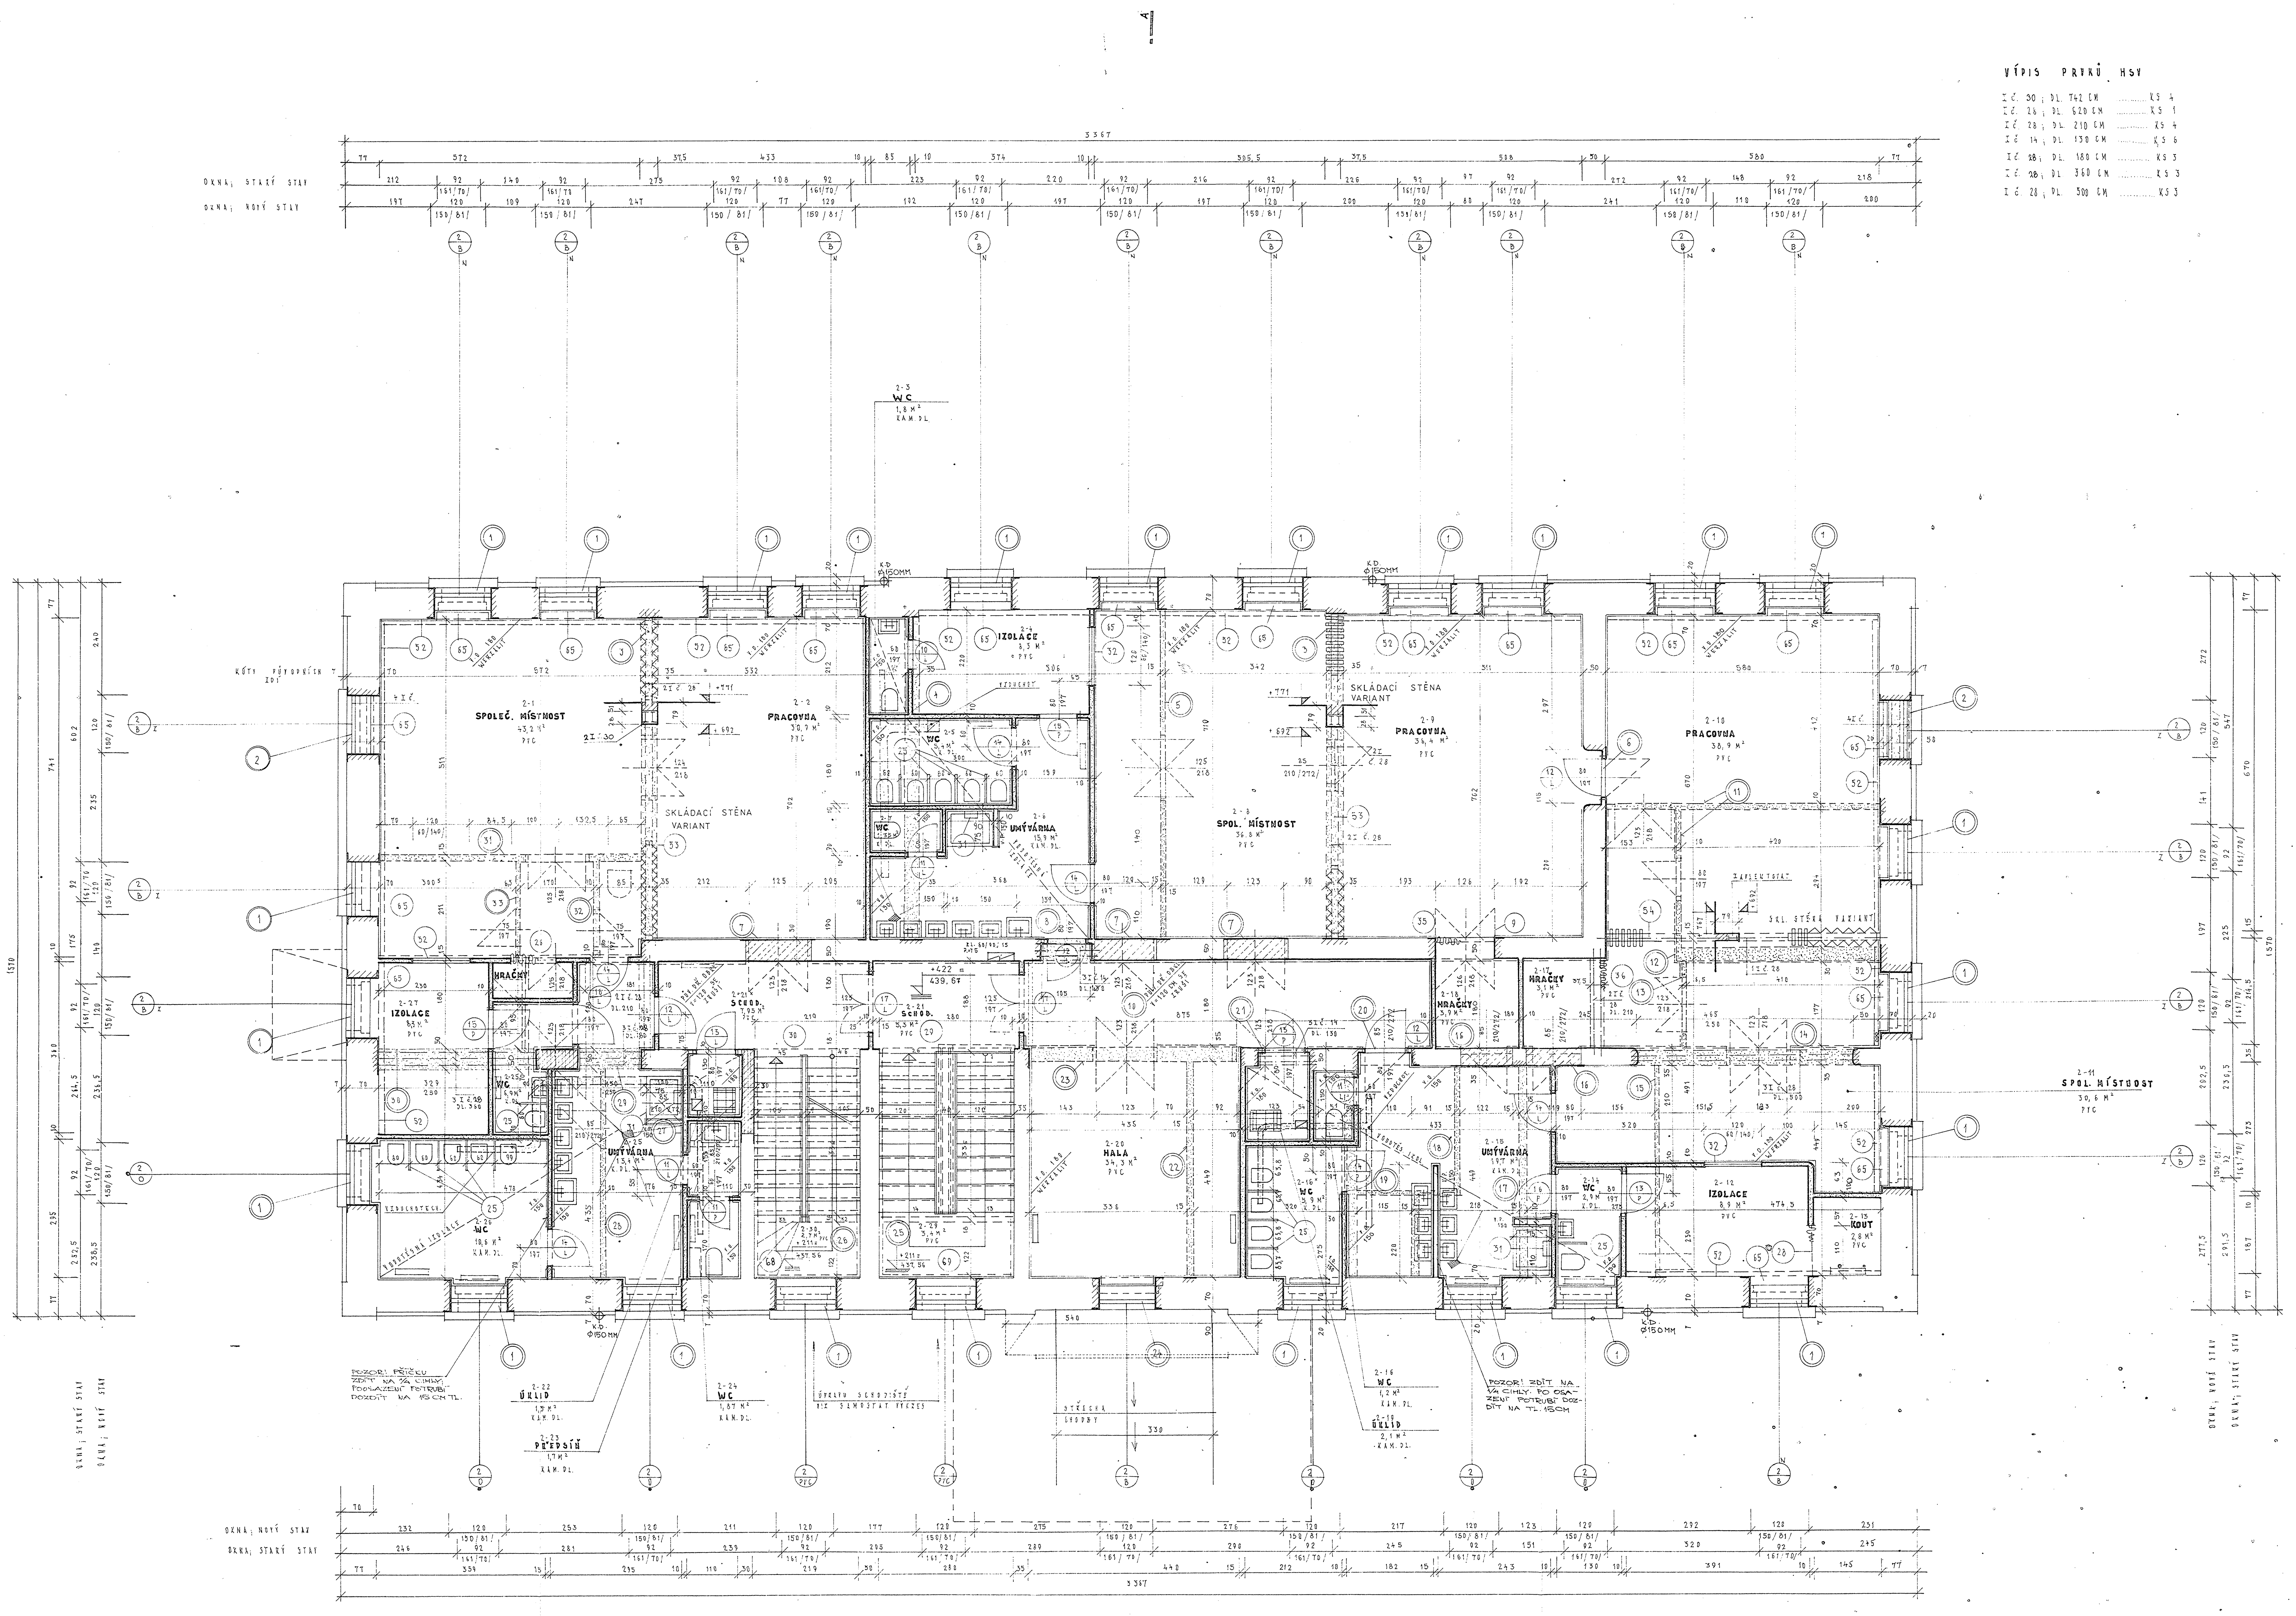

VÝPIS PRVKŮ HSV

I č. 30 ; DL. 742 CM .... KS 4
I č. 28 ; DL. 620 CM .... KS 1
I č. 28 ; DL. 210 CM .... KS 4
I č. 14 ; DL. 130 CM .... KS 6
I č. 28 ; DL. 180 CM .... KS 3
I č. 28 ; DL. 360 CM .... KS 3
I č. 28 ; DL. 500 CM .... KS 3

ADAPTACE - POPIS

1. VYBOURÁNÍ OKNA 120/150; PŘISEKÁNÍ A DOZDĚNÍ OSTĚNÍ, DOZDĚNÍ PARAPETU, OPLECHOVÁNÍ VNĚJŠÍCH PARAPETŮ; OSAZENÍ NOSNÝCH OKEN 120/150; OPRAVENÍ VNITŘNÍCH A VNĚJŠÍCH OMÍTEK, OPRAVA NADPRAŽÍ A VNITŘNÍCH PARAPETŮ
2. VYBOURÁNÍ OTVORU A OSAZENÍ OKNA 120/150; VYZDĚNÍ PARAPETU 81 CM; OPLECHOVÁNÍ, OPRAVY OMÍTEK; VNITŘNÍCH A VNĚJŠÍCH; OSAZENÍ 4 I č. 14 S POSTUPNÝM PODVLÉKÁNÍM
3. ZBOURÁNÍ PŘÍČKY TL. 35 CM V CELÉ DÉLCE; OPRAVY OMÍTEK; VYSEKÁNÍ KAPES PRO OSAZENÍ 2 I č. 14
4. ZBOURÁNÍ PŘÍČKY TL. 35 CM V CELÉ DÉLCE; OPRAVY OMÍTEK;
5. ZBOURÁNÍ PŘÍČKY TL. 15 CM V CELÉ DÉLCE S DVEŘMI; OPRAVY OMÍTEK
6. VYTRŽENÍ PŮVODNÍCH DVEŘÍ S DEŠTĚNÍM - ZNOVUOSAZENÍ NOSNÝCH DVEŘÍ 80/197 DO OCEL. ZÁRUBNĚ; OPRAVY OSTĚNÍ; NADPRAŽÍ; OPRAVY OMÍTEK
7. VYTRŽENÍ DVEŘÍ 123/218 S DEŠTĚNÍM, ZAZDĚNÍ OTVORU ARMAPORITEM; DOPLNĚNÍ OMÍTEK;
8. VYSEKÁNÍ OTVORU 105/210, OSAZENÍ DVEŘÍ 80/197; VYSEKÁNÍ KAPES PRO POSTUPNÉ ULOŽENÍ 3 I č. 14
9. VYTRŽENÍ DVOJITÝCH DVEŘÍ 126/218 S DEŠTĚNÍM, DOPLNĚNÍ A OPRAVY OMÍTEK
10. PŘEVĚŠENÝ PODHLED NA V= 120 CM SE VYBOURÁ; OPRAVY OMÍTEK; V CELÉ DÉLCE CHODBY
11. PŘÍČKY TL. 10 CM S DVEŘMI V CELÉM ROZSAHU SE VYBOURAJÍ, OPRAVY OMÍTEK
12. PŘÍČKA TL. 50 CM SE VYBOURÁ V CELÉM ROZSAHU; OPRAVY OMÍTEK
13. PŘÍČKA TL. 6,5 CM SE VYBOURÁ V CELÉM ROZSAHU, VYTRŽENÍ DVEŘÍ, OPRAVY OMÍTEK
14. VYBOURÁNÍ OTVORU 465/250 VE ZDI TL. 35 CM S POSTUPNÝM PODTAŽENÍM A OSAZENÍM 3 I č. 14; VYBOURÁNÍ KAPES; OPRAVY OMÍTEK A DOPLNĚNÍ
15. VYBOURÁNÍ PŘÍČKY TL. 6,5 S DVEŘMI V CELÉ DÉLCE, OPRAVY OMÍTEK
16. VYBOURÁNÍ DVEŘÍ 85/210/272 S DEŠTĚNÍM, ZAZDĚNÍ OTVORU ARMAPORITEM, DOPLNĚNÍ OMÍTEK
17. VYBOURÁNÍ PŘÍČKY TL. 15 CM V CELÉ DÉLCE; OPRAVY OMÍTEK
18. VYBOURÁNÍ PŘÍČKY TL. 15 CM V CELÉM ROZSAHU, OPRAVY OMÍTEK
19. VYBOURÁNÍ PŘÍČKY TL. 30 CM V CELÉM ROZSAHU, OPRAVY OMÍTEK
20. VYBOURÁNÍ STARÝCH DVEŘÍ 80/197 A ZNOVUOSAZENÍ NOVÝCH DO OCEL. ZÁRUBNĚ, OPRAVY OMÍTEK
21. VYBOURÁNÍ OTVORU PRO DVEŘE 80/197 VE ZDIVU TL. 35 S POSTUPNÝM PODTAŽENÍM A OSAZENÍM 3 I č. 14 OPRAVY A DOPLNĚNÍ OMÍTEK
22. VYBOURÁNÍ PŘÍČKY TL. 15 CM V CELÉ DÉLCE, OPRAVY OMÍTEK
23. VYBOURÁNÍ ZDI 35 CM; OPRAVY OMÍTEK
24. VYBOURÁNÍ OKNA 120/161 A ZNOVUOSAZENÍ NOVÉHO OKNA 120/150 S DOZDĚNÍM PARAPETU; OPRAVA OMÍTEK, OPLECHOVÁNÍ VNĚJŠÍCH PARAPETŮ
25. VYBOURÁNÍ PŮVODNÍHO DŘEVĚNÉHO SCHODIŠTĚ S LITINOVÝM ZÁBRADLÍM, VYBOURÁNÍ DŘEVĚNÉHO OBLOŽENÍ, ZŘÍZENÍ NOVÉHO SCHODIŠTĚ, OPRAVY OMÍTEK, VYSEKÁNÍ KAPES PRO NOSNÍKY
26. VYBOURÁNÍ PŮVODNÍHO DŘEVĚNÉHO SCHODIŠTĚ S DŘEVĚNÝM ZÁBRADLÍM, VYBOURÁNÍ OBKLADU, ZNOVUZŘÍZENÍ NOVÉHO SCHODIŠTĚ, OPRAVY OMÍTEK
27. ZBOURÁNÍ PŘÍČEK TL. 15 CM V CELÉM ROZSAHU, OPRAVY OMÍTEK
28. ZBOURÁNÍ PŘÍČKY TL. 10 CM S DVEŘMI V CELÉM ROZSAHU, OPRAVY OMÍTEK
29. VYBOURÁNÍ OTVORU 150/250; VYSEKÁNÍ KAPES A POSTUPNÉ OSAZENÍ 3 I č. 14
30. VYBOURÁNÍ OTVORU 329/250; VYSEKÁNÍ KAPES A POSTUPNÉ OSAZENÍ 3 I č. 14
31. VYBOURÁNÍ PŘÍČKY 15 CM TL. V CELÉM ROZSAHU, OPRAVY OMÍTEK
32. ZBOURÁNÍ PŘÍČKY A ZRUŠENÍ WC, OPRAVY OMÍTEK TL. PŘÍČKY 10 CM
33. ZBOURÁNÍ PŘÍČKY TL. 6,5 CM S DVEŘMI V CELÉM ROZSAHU, OPRAVY OMÍTEK

LEGENDA

- VYBOURÁNO
- VYZDĚNO Z DUTÝCH PŘÍČKOVEK
- VYZDĚNO Z ARMAPORITU
- OPRAVY OMÍTEK, OSTĚNÍ
- VYBOURÁNÍ PŘEV. OBKL. OPRAVY OMÍTEK
- WC 25; P
- Z — OKNA SE ŽALUZIÍ ROLFIX MEZI KŘÍDLY
- O — VNITŘNÍ PARAPET OBLOŽ. OBKLADAČKAMI
- B — VNITŘNÍ PARAPET DŘEVĚNÝ /SOUČÁST KRYTU RADIÁTORU/
- PVC — VNITŘNÍ PARAPET PVC
- SKLO NEPRŮHLEDNÉ /VNITŘNÍ KŘÍDLA/

ING. ARCH. TOUŠ	ING. ARCH. TOUŠ, V. BLAŽEK	
V. BLAŽEK	PROCHÁZKOVÁ	Procházková
ZÁPADOČESKÝ	KOUT NA ŠUMAVĚ	1684
ONV CHOMUTOV		VII. 1978
MATEŘSKÁ ŠKOLA V PŘÍRODĚ KOUT NA ŠUMAVĚ VÝCHOVNÁ ČÁST		PP 5735/012
II. N. P.	1:50	4