
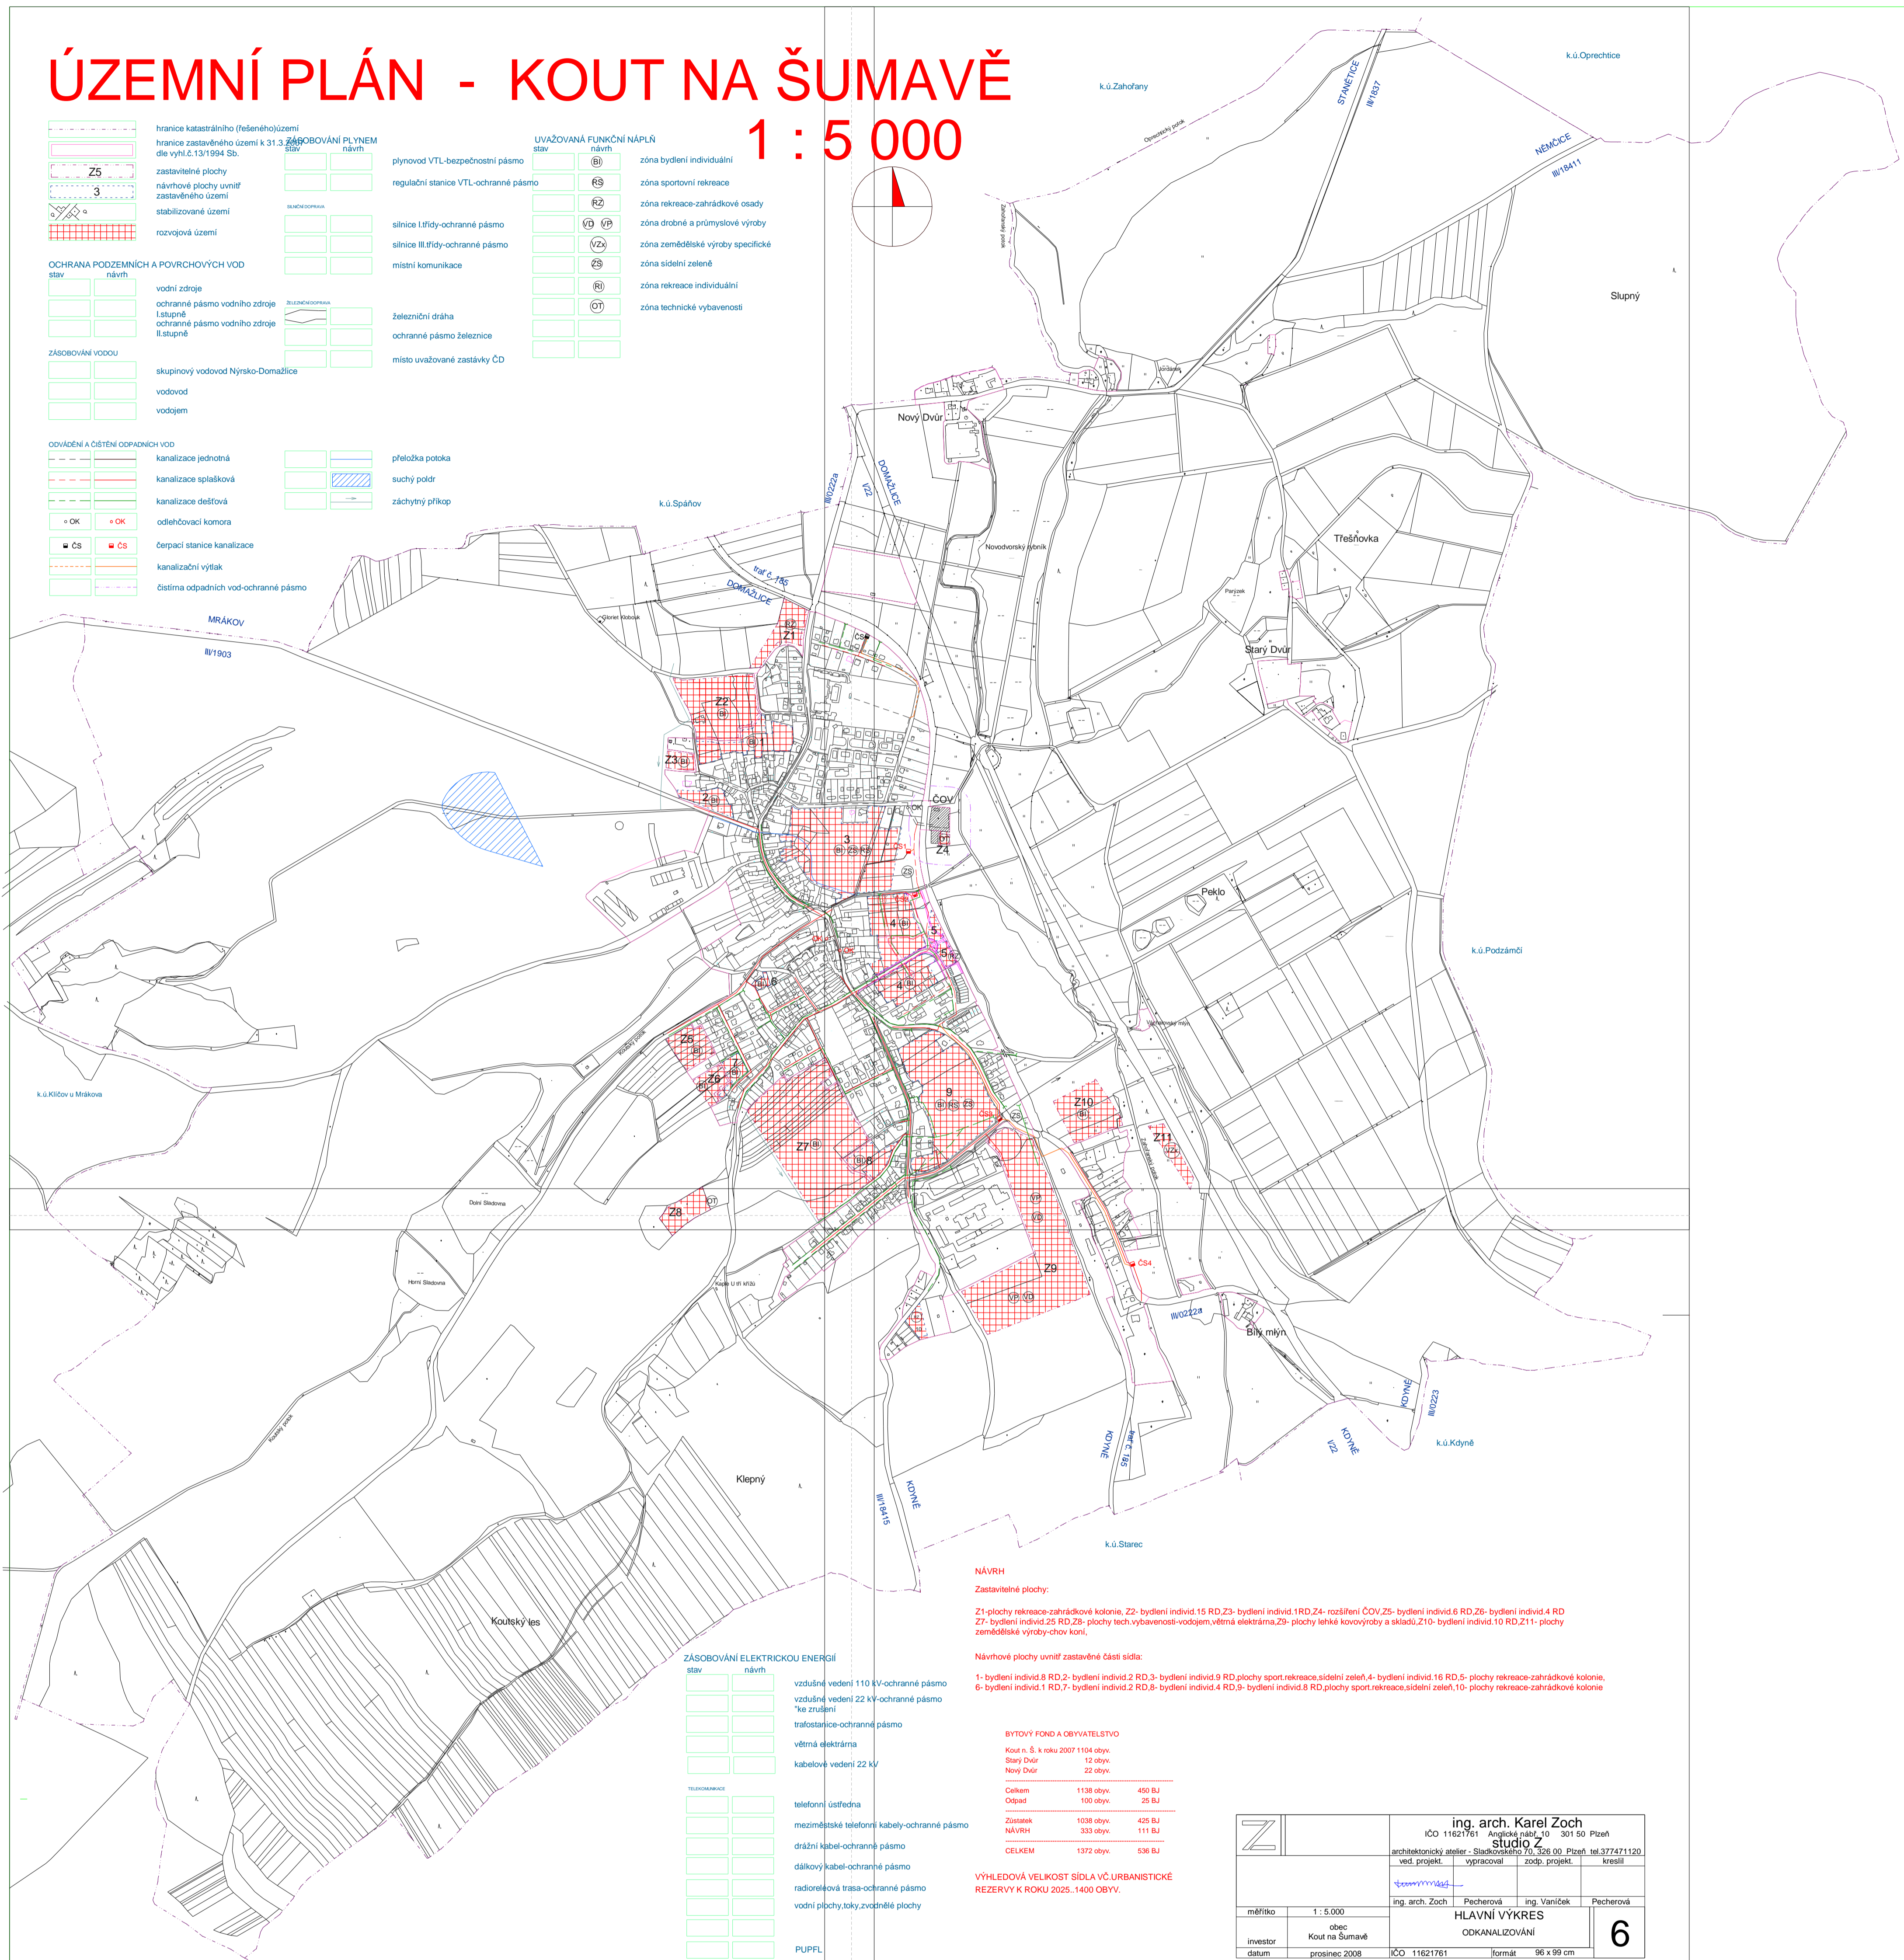


ÚZEMNÍ PLÁN - KOUT NA ŠUMAVĚ

1 : 5 000

	hranice katastrálního území (řešeného) území		ZÁSOBOVÁNÍ PLYNEM stav návrh		plynovod VTL-bezpečnostní pásmo		zóna bydlení individuální
	hranice zastavěného území k 31.3.1994 Sb. dle vyhl.č.131/1994 Sb.		stav návrh		regulační stanice VTL-ochranné pásmo		zóna sportovní rekreace
	zastavěné plochy návrhové plochy uvnitř zastavěného území		stav návrh		silnice III.třídý-ochranné pásmo		zóna rekreace-zahrádkové osady
	rozvojová území		stav návrh		silnice I.třídý-ochranné pásmo		zóna drobné a průmyslové výroby
OCHRANA PODZEMNÍCH A POVRCHOVÝCH VOD stav návrh			stav návrh		místní komunikace		zóna zemědělské výroby specifické
	vodní zdroje		stav návrh		železniční dráha		zóna sídelní zeleně
	ochranné pásmo vodního zdroje I.stupně		stav návrh		ochranné pásmo železnice		zóna rekreace individuální
	ochranné pásmo vodního zdroje II.stupně		stav návrh		místo uvažované zastávky ČD		zóna technické vybavenosti
ZÁSOBOVÁNÍ VODOU			stav návrh		přelotka potoka		
	skupinový vodovod Nýrsko-Domažlice		stav návrh		suchý poldr		
	vodovod		stav návrh		záchytný příkop		
	vododjem		stav návrh				
ODVĚZENÍ A ČIŠTĚNÍ ODPADNÍCH VOD			stav návrh				
	kanalizace jednotná		stav návrh				
	kanalizace splašková		stav návrh				
	kanalizace dešťová		stav návrh				
	odvěhčovací komora		stav návrh				
	čerpací stanice kanalizace		stav návrh				
	kanalizační vývěst		stav návrh				
	čistírna odpadních vod-ochranné pásmo						

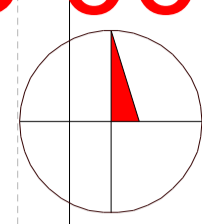

NÁVRH

Zastavěné plochy:

Z1-plochy rekreace-zahrádkové kolonie, Z2- bydlení individ 15 RD,Z3- bydlení individ 1RD,Z4- rozšíření ČOV,Z5- bydlení individ 6 RD,Z6- bydlení individ 4 RD Z7- bydlení individ 25 RD,Z8- plochy tech.vybavenosti-vododjem,větrná elektrárna,Z9- plochy lehké kovovíroby a sklady,Z10- bydlení individ.10 RD,Z11- plochy zemědělské výroby-chov koní,

Návrhové plochy uvnitř zastavěné části sídla:

1- bydlení individ.8 RD,2- bydlení individ.2 RD,3- bydlení individ.9 RD,plochy sport,rekreace,sídelní zeleň,4- bydlení individ.16 RD,5- plochy rekreace-zahrádkové kolonie, 6- bydlení individ.1 RD,7- bydlení individ.2 RD,8- bydlení individ.4 RD,9- bydlení individ.8 RD,plochy sport,rekreace,sídelní zeleň,10- plochy rekreace-zahrádkové kolonie

BYTOVÝ FOND A OBYVATELSTVO

Kout n. Š. k roku 2007	1104 obyv.	
Starý Dvůr	12 obyv.	
Nový Dvůr	22 obyv.	
Celkem	1138 obyv.	450 BJ
Odpad	100 obyv.	25 BJ
Zůstatek	1038 obyv.	425 BJ
NÁVRH	333 obyv.	111 BJ
CELKEM	1372 obyv.	536 BJ

VÝHELEDOVÁ VELIKOST SÍDLA VČ. URBANISTICKÉ REZERY K ROKU 2025..1400 OBYV.

ZÁSOBOVÁNÍ ELEKTRIKOU ENERGIÍ

	vzdružené vedení 110 kV-ochranné pásmo
	vzdružené vedení 22 kV-ochranné pásmo "ke zrušení"
	trafostanice-ochranné pásmo
	větrná elektrárna
	kabelové vedení 22 kV
	telefonní ústředna
	meziměstské telefonní kabely-ochranné pásmo
	dražební kabel-ochranné pásmo
	dálkový kabel-ochranné pásmo
	radiorelayová trasa-ochranné pásmo
	vodní plochy,toky,zvodnělé plochy
	PUPFL

	ing. arch. Karel Zoch IČO 11621761 Anglické nám. 10 - 301 50 Pízeň		
	architektonický atelier - Státního úřadu pro územní plánování, tel. 377471120		
ved. projekt	vypracoval	zodp. projekt	kreslil
	ing. arch. Zoch	Pecherová	ing. Vaníček Pecherová
HLAVNÍ VÝKRES			6
ODKANALIZOVÁNÍ			
mřítko	1 : 5 000	investor	obec Kout na Šumavě
datum	prosinec 2008	IČO	11621761 formát 96 x 99 cm