
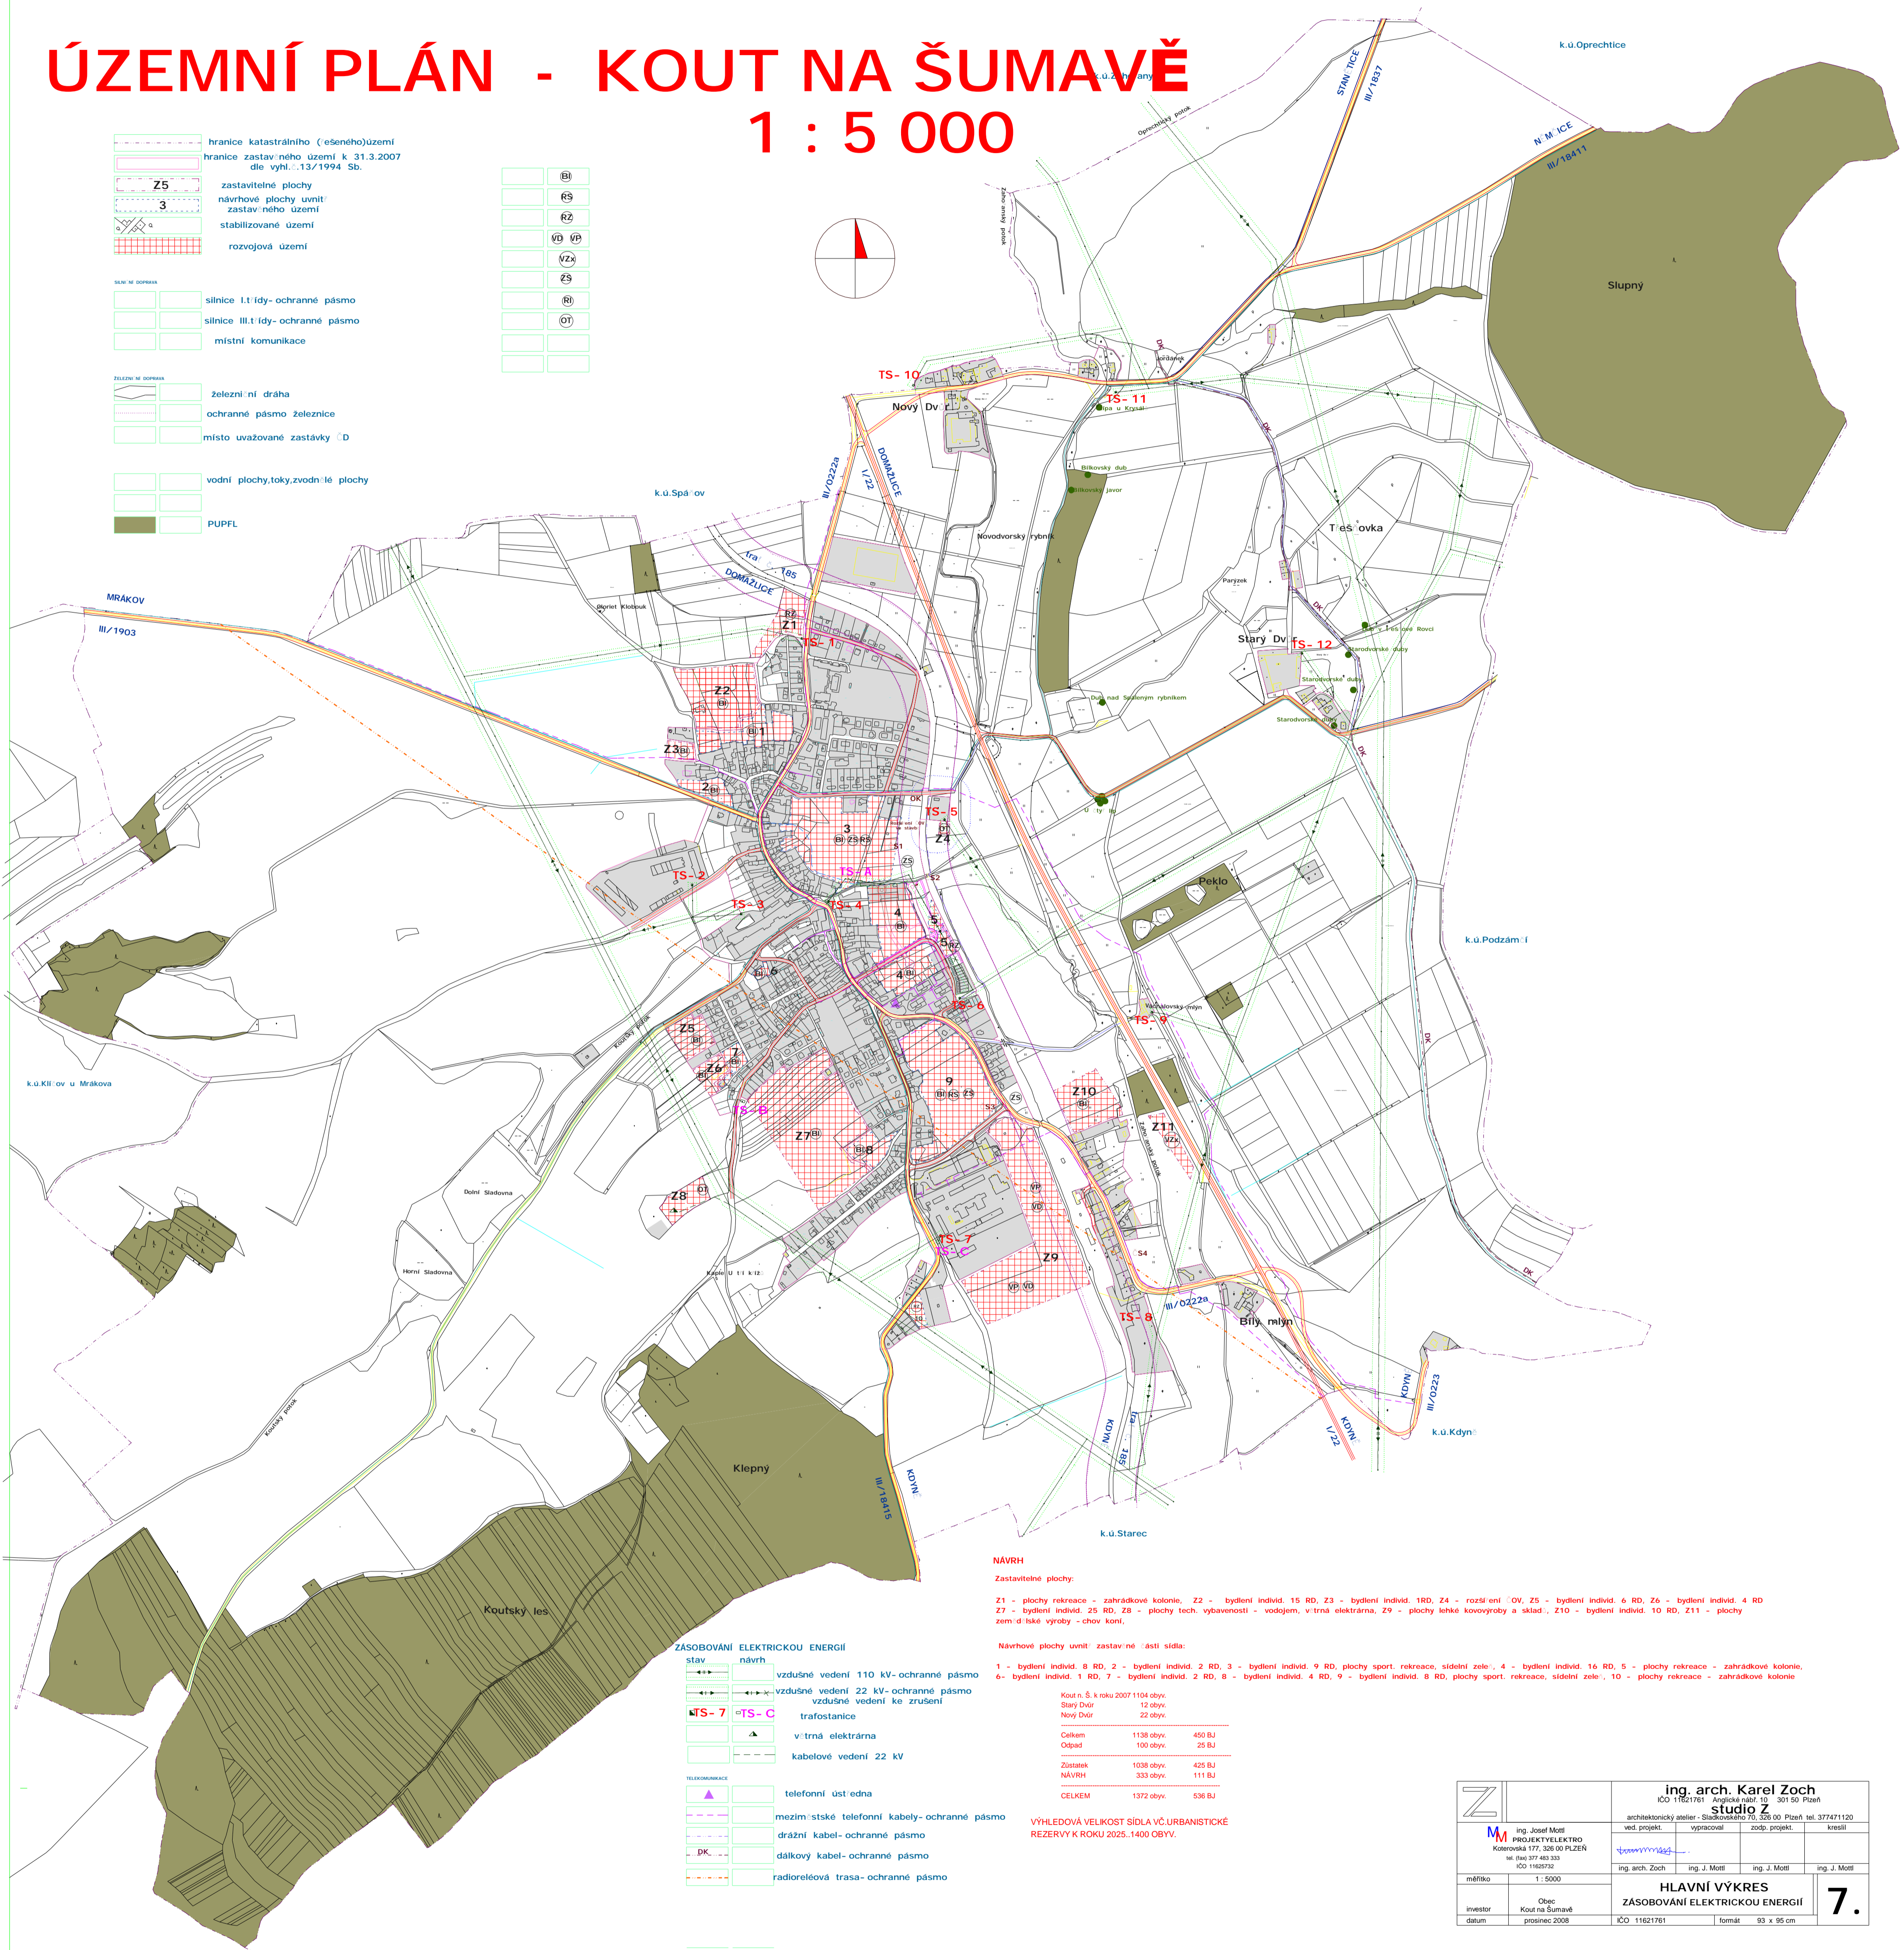


ÚZEMNÍ PLÁN - KOUT NA ŠUMAVĚ

1 : 5 000

- hranice katastrálního (ešného) území
 hranice zastavěného území k 31.3.2007 dle vyhl. 13/1994 Sb.
- Z5** zastavitelné plochy
 návrhové plochy uvnitř zastavěného území
 stabilizované území
 rozvojová území
- SILNICE NE DOPRAVA**
 silnice I, II, III. třídy - ochranné pásmo
 silnice III, I, II. třídy - ochranné pásmo
 místní komunikace
- ŽELEZNIČNÍ DOPRAVA**
 železniční dráha
 ochranné pásmo železnice
 místo uvažované zastávky 'D'
- vodní plochy, toky, vodní tělesa
 PUPFL

- BI
 RS
 RZ
 VB
 VP
 VZ
 ES
 RI
 OT

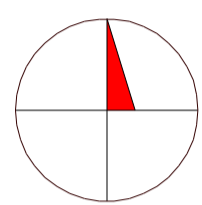

NAVRH

Zastavitelné plochy:
 Z1 - plochy rekreace - zahradkové kolonie, Z2 - bydlení individuální, 15 RD, Z3 - bydlení individuální, 1 RD, Z4 - rozšíření území, Z5 - bydlení individuální, 6 RD, Z6 - bydlení individuální, 4 RD
 Z7 - bydlení individuální, 25 RD, Z8 - plochy technické vybavenosti - vodotěsné, v trnité elektrárně, Z9 - plochy lehké kovovýroby a skladů, Z10 - bydlení individuální, 10 RD, Z11 - plochy zemědělské výroby - chov koní.

Návrhové plochy uvnitř zastavěné části sídla:
 1 - bydlení individuální, 8 RD, 2 - bydlení individuální, 2 RD, 3 - bydlení individuální, 9 RD, plochy sportovní rekreace, sídlní zeleň, 4 - bydlení individuální, 16 RD, 5 - plochy rekreace - zahradkové kolonie, 6 - bydlení individuální, 1 RD, 7 - bydlení individuální, 2 RD, 8 - bydlení individuální, 4 RD, 9 - bydlení individuální, 8 RD, plochy sportovní rekreace, sídlní zeleň, 10 - plochy rekreace - zahradkové kolonie.

Kout na Š. k roku 2007	1104 obyv.
Starý Dvůr	12 obyv.
Nový Dvůr	22 obyv.
Celkem	1138 obyv.
Odpad	100 obyv.
NÁVRH	1038 obyv.
NÁVRH	333 obyv.
CELKEM	1372 obyv.

VÝHLEDOVÁ VELKOST SÍDLA VČ. URBANISTICKÉ REZERVY K ROKU 2025: 1400 OBYV.

ZASOBOVÁNÍ ELEKTRICKOU ENERGIÍ

- stav** návrh
- vzdušné vedení 110 kV - ochranné pásmo
 - vzdušné vedení 22 kV - ochranné pásmo
 - vzdušné vedení ke zrušení
 - TS-7** = **TS-C** trafostanice
 - v trnité elektrárně
 - kabelové vedení 22 kV
- TELEKOMUNIKACE**
- telefonní ústředna
 - mezimístní telefonní kabely - ochranné pásmo
 - dražní kabel - ochranné pásmo
 - dálkový kabel - ochranné pásmo
 - radioreléová trasa - ochranné pásmo

	ing. arch. Karel Zoch IČO 11621781 sídelská č. 13 301 00 Plzeň studio Z architektonický atelier - stavebního inženýringu ved. projekt vpravení zcep. projekt kreslil		
	ing. Josef Mottl PROJEKTY ELEKTRO Katerovská 177, 326 00 PLZEŇ tel. 377 483 330 IČO 11625752	ing. arch. Zoch ing. J. Mottl	ing. J. Mottl ing. J. Mottl
měřítko 1 : 5000 investor Obec Kout na Šumavě datum prosinec 2008	HLAVNÍ VÝKRES ZASOBOVÁNÍ ELEKTRICKOU ENERGIÍ IČO 11621781 formát 93 x 95 cm		7.